


A) PLANZEICHNUNG

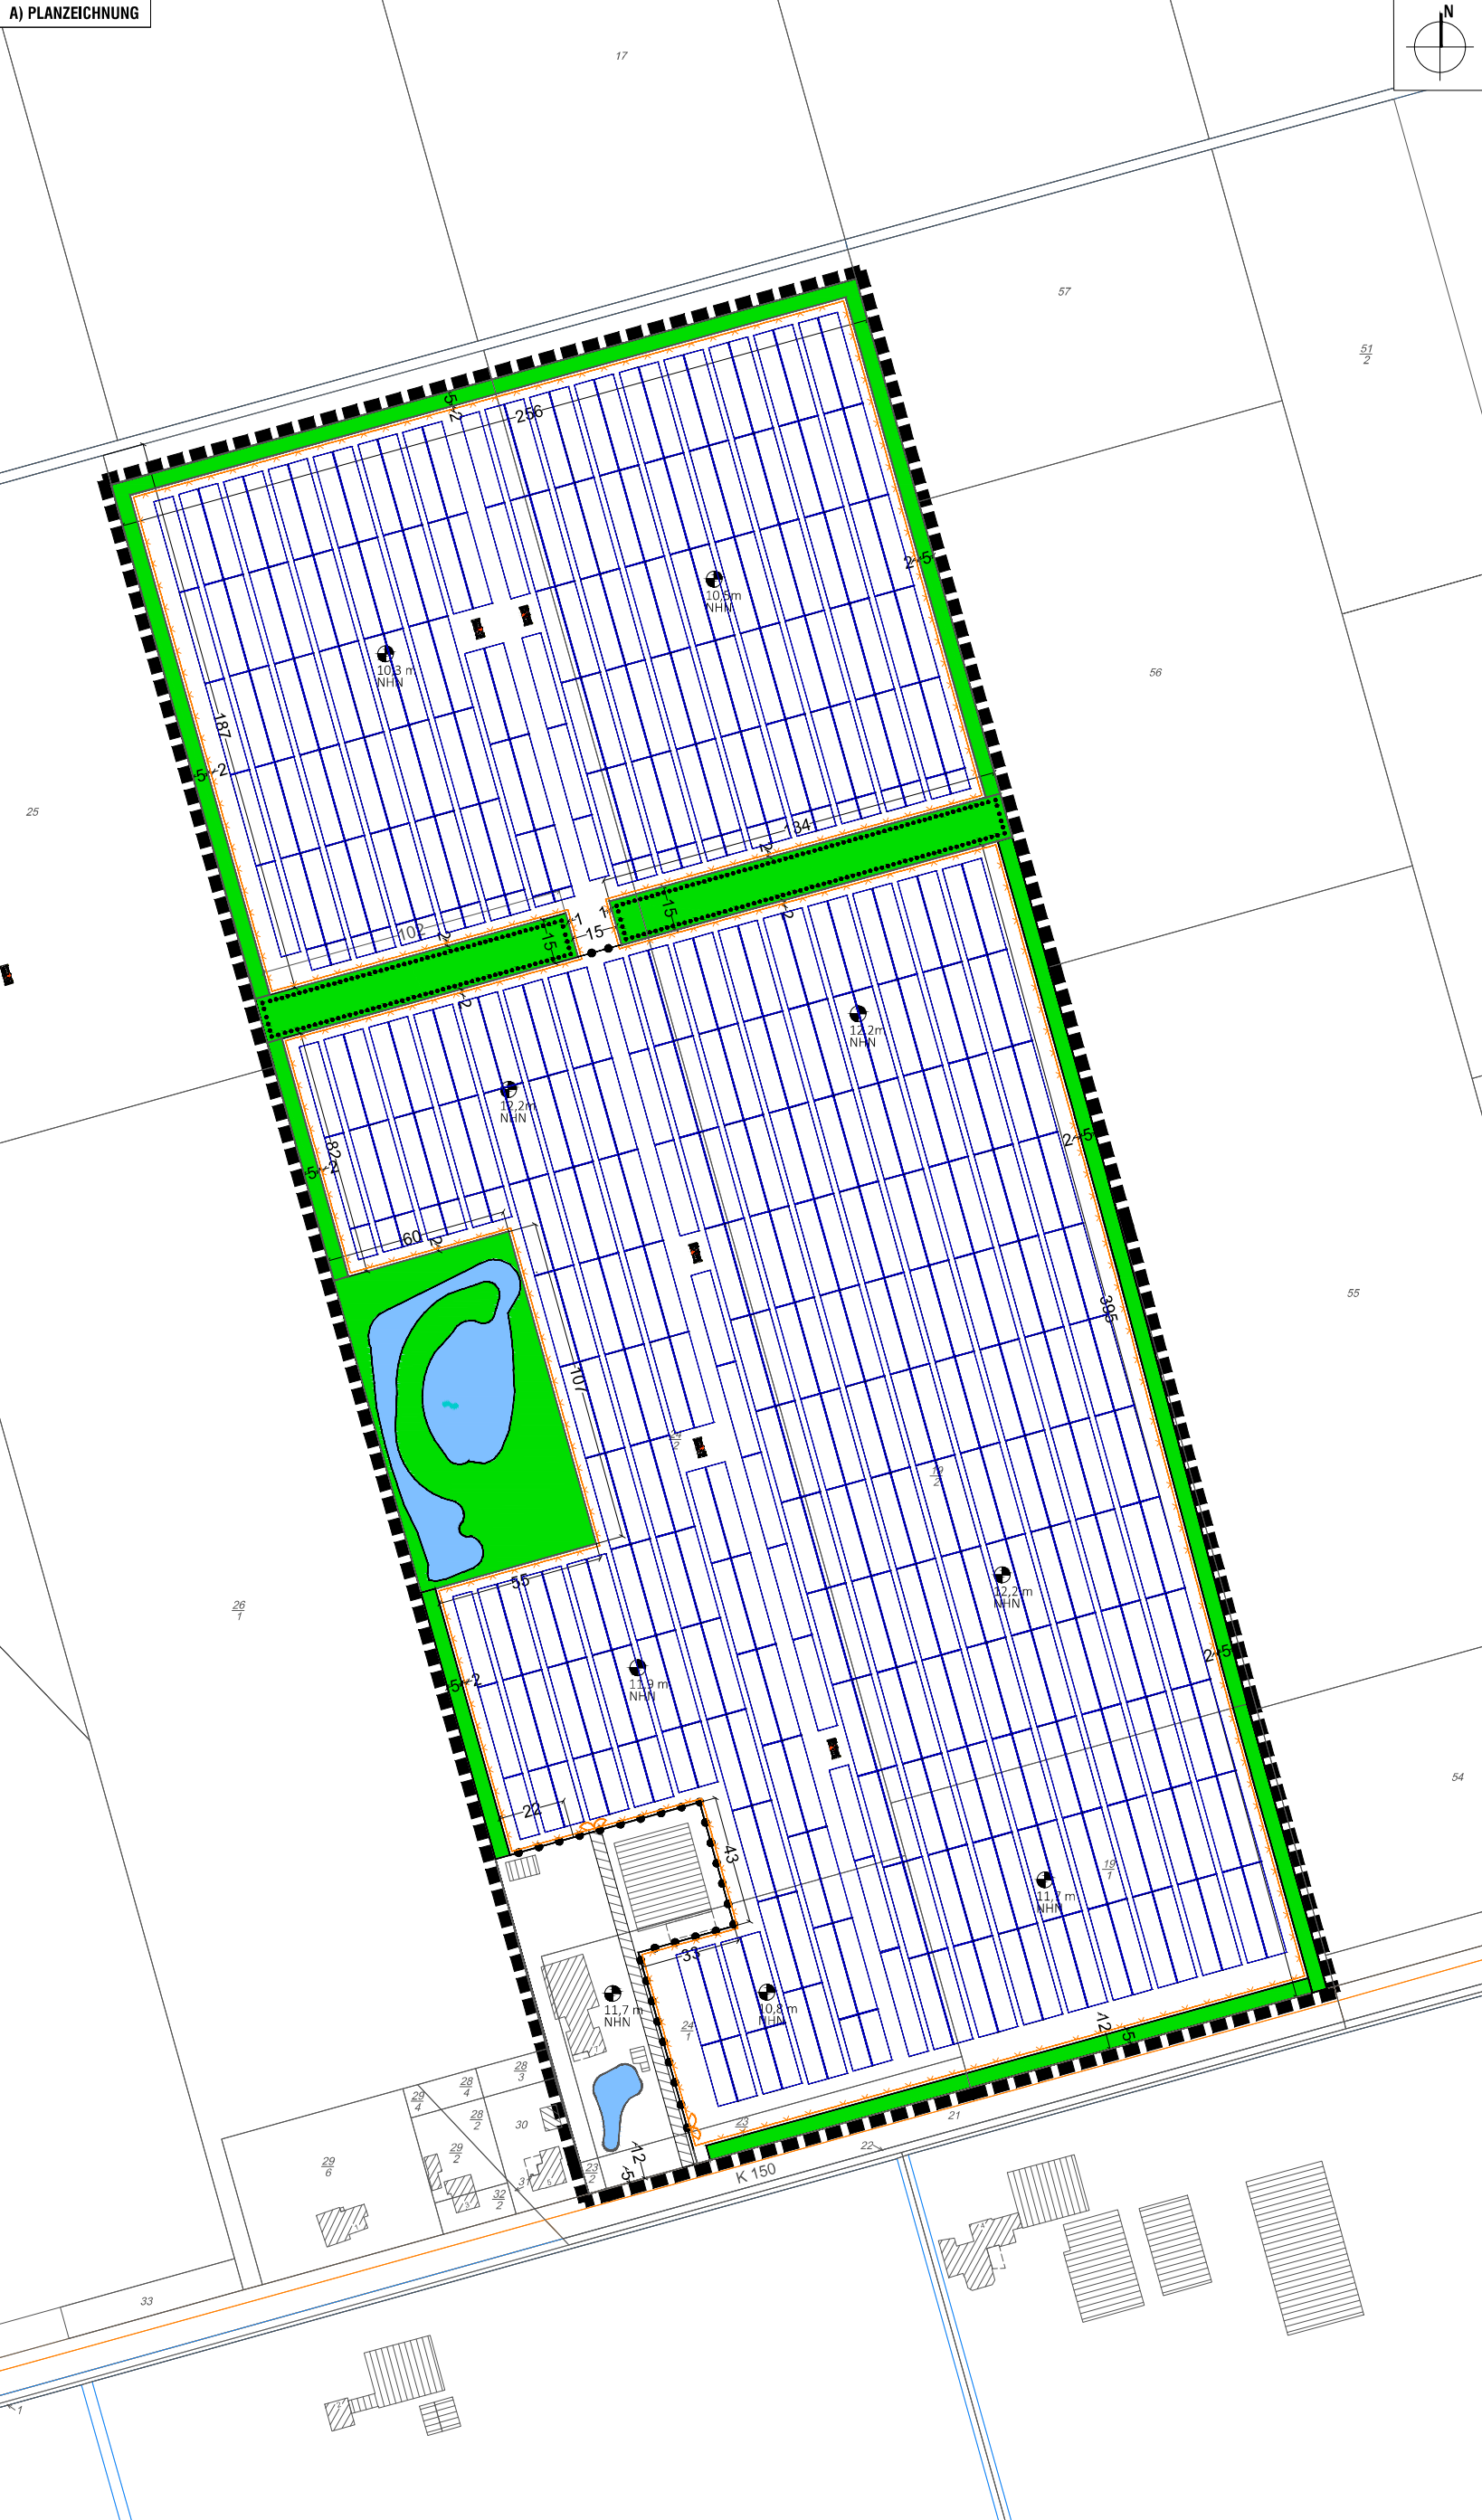

STANDORT
 Zufahrt über Amselweg
 D-26639 Wiesmoor
 Koordinaten: 53°24'35.17"N 7°45'16.64"E

A1) LEGENDE
 (zum Teil nachträgliche Übernahme aus dem vorhabenbezogenen Bebauungsplan A 21 "Solarpark Nord")

- Flächen für die Erhaltung von Bäumen, Sträuchern und sonstigen Bepflanzungen
- Wasserfläche
- private Grünfläche
- Flurstücksgrenzen mit Nummer
- Photovoltaik Tisch
- Flügeltor
- Zaunführung
- Bemaßung
- Trafostation
- Abgrenzung unterschiedlicher Nutzungen
- Flächen für Verkehr, Lager und Verwaltung
- Höhenlage gemessen über NHN
- Grenze des räumlichen Geltungsbereichs des Bebauungsplanes

PROJEKT:
SOLARPARK WIESMOOR

ENTWURF

C) VORHABEN- UND ERSCHLIEßUNGSPLAN DES VORHABENBEZOGENEN BEBAUUNGSPLANS A 28 "SOLARPARK SÜD"

GEZEICHNET:	GEPRÜFT:	DATUM:	MASSSTAB:	DIN FORMAT:	PLAN-NR.
MM/MR		03.08.2023	1:800	A0	VEP-01

actensys GmbH
 Zur Schornicke 10 · D-89355 Elze
 fon +49 (0) 5383 99998-0
 fax +49 (0) 5383 99998-299
 info@actensys.de
 www.actensys.de

Geschäftsbüro: Weidheim
 Heidestraße 19 · D-82382 Weidheim
 fon +49 (0) 891 600950-0
 fax +49 (0) 891 600950-299