

PREAMBEL

Auf Grund des § 1 Abs. 1 und des § 1 in der Fassung des Gesetzes (Gesetz Nr. 10 vom 14. Juli 1985) über die Änderung des Baunutzungsplans...

Wiesmoor am 15.12.1986

VERFAHRENSMERKLE

Das Amt der Gemeinde hat in seiner Sitzung am 01. Juli 1985 die Änderung des Baunutzungsplans...



VERTRAGSUNTERRICHTSBEZUG: Katasterbezugsfläche: 25, Maßstab: 1:1000



WIESMOOR am 07.10.1985

Das Amt der Gemeinde hat in seiner Sitzung am 07. Juli 1986 die Änderung des Baunutzungsplans...

Wiesmoor am 15.12.1986

Das Amt der Gemeinde hat in seiner Sitzung am 07. Juli 1986 die Änderung des Baunutzungsplans...

Wiesmoor am 15.12.1986

Table with 4 columns: GEMEINDEBEZUG, GEMEINSCHAFTLICHE BEBAUUNGSFORMEN, GEMEINSCHAFTLICHE BEBAUUNGSFORMEN, GEMEINSCHAFTLICHE BEBAUUNGSFORMEN. Each column contains various symbols and their corresponding descriptions for the planning document.

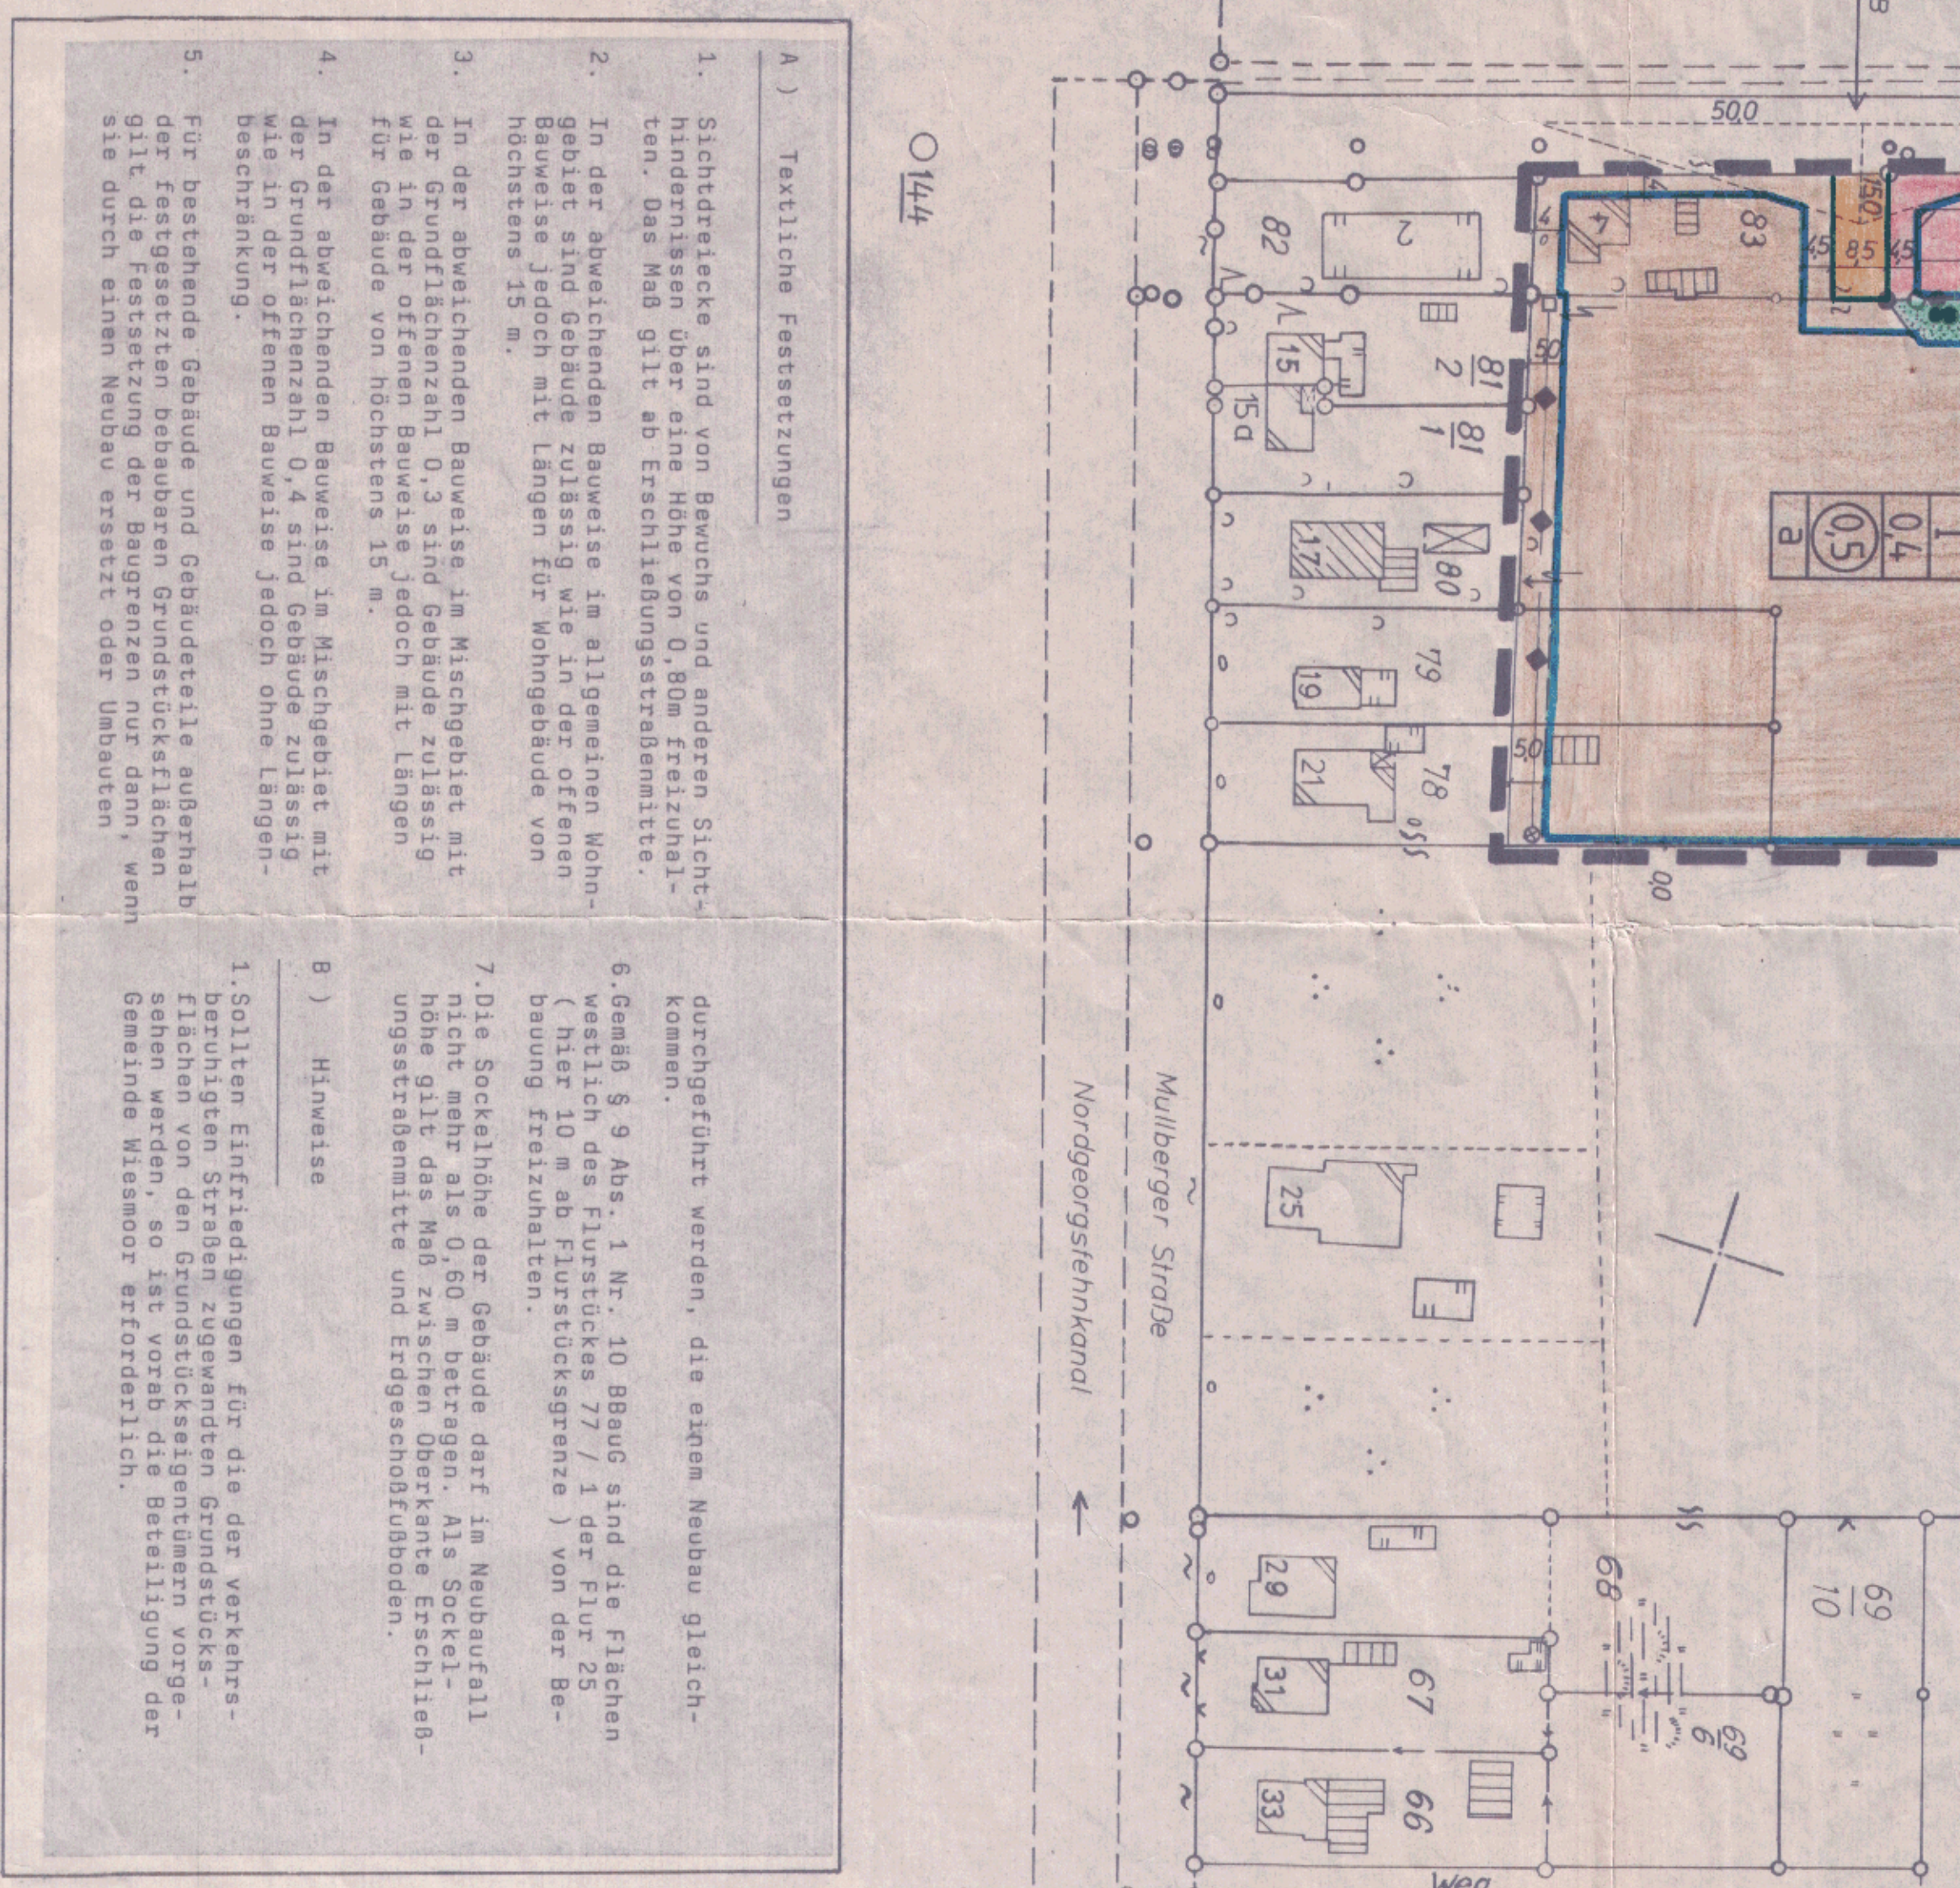

A) Textliche Festsetzungen
1. Sichtdreiecke sind von Bauweise und anderen Sicht-
hindernissen über eine Höhe von 0,80m freizuhalten...

B) Hinweise
1. Sollten Einfriedigungen für die der Verkehrs-
beruhigten Straßen zugewandten Grundstücks-
flächen von den Grundstückseigentümern vorge-
geben werden, so ist, vorab die Beteiligung der
Gemeinde Wiesmoor sicherzustellen.

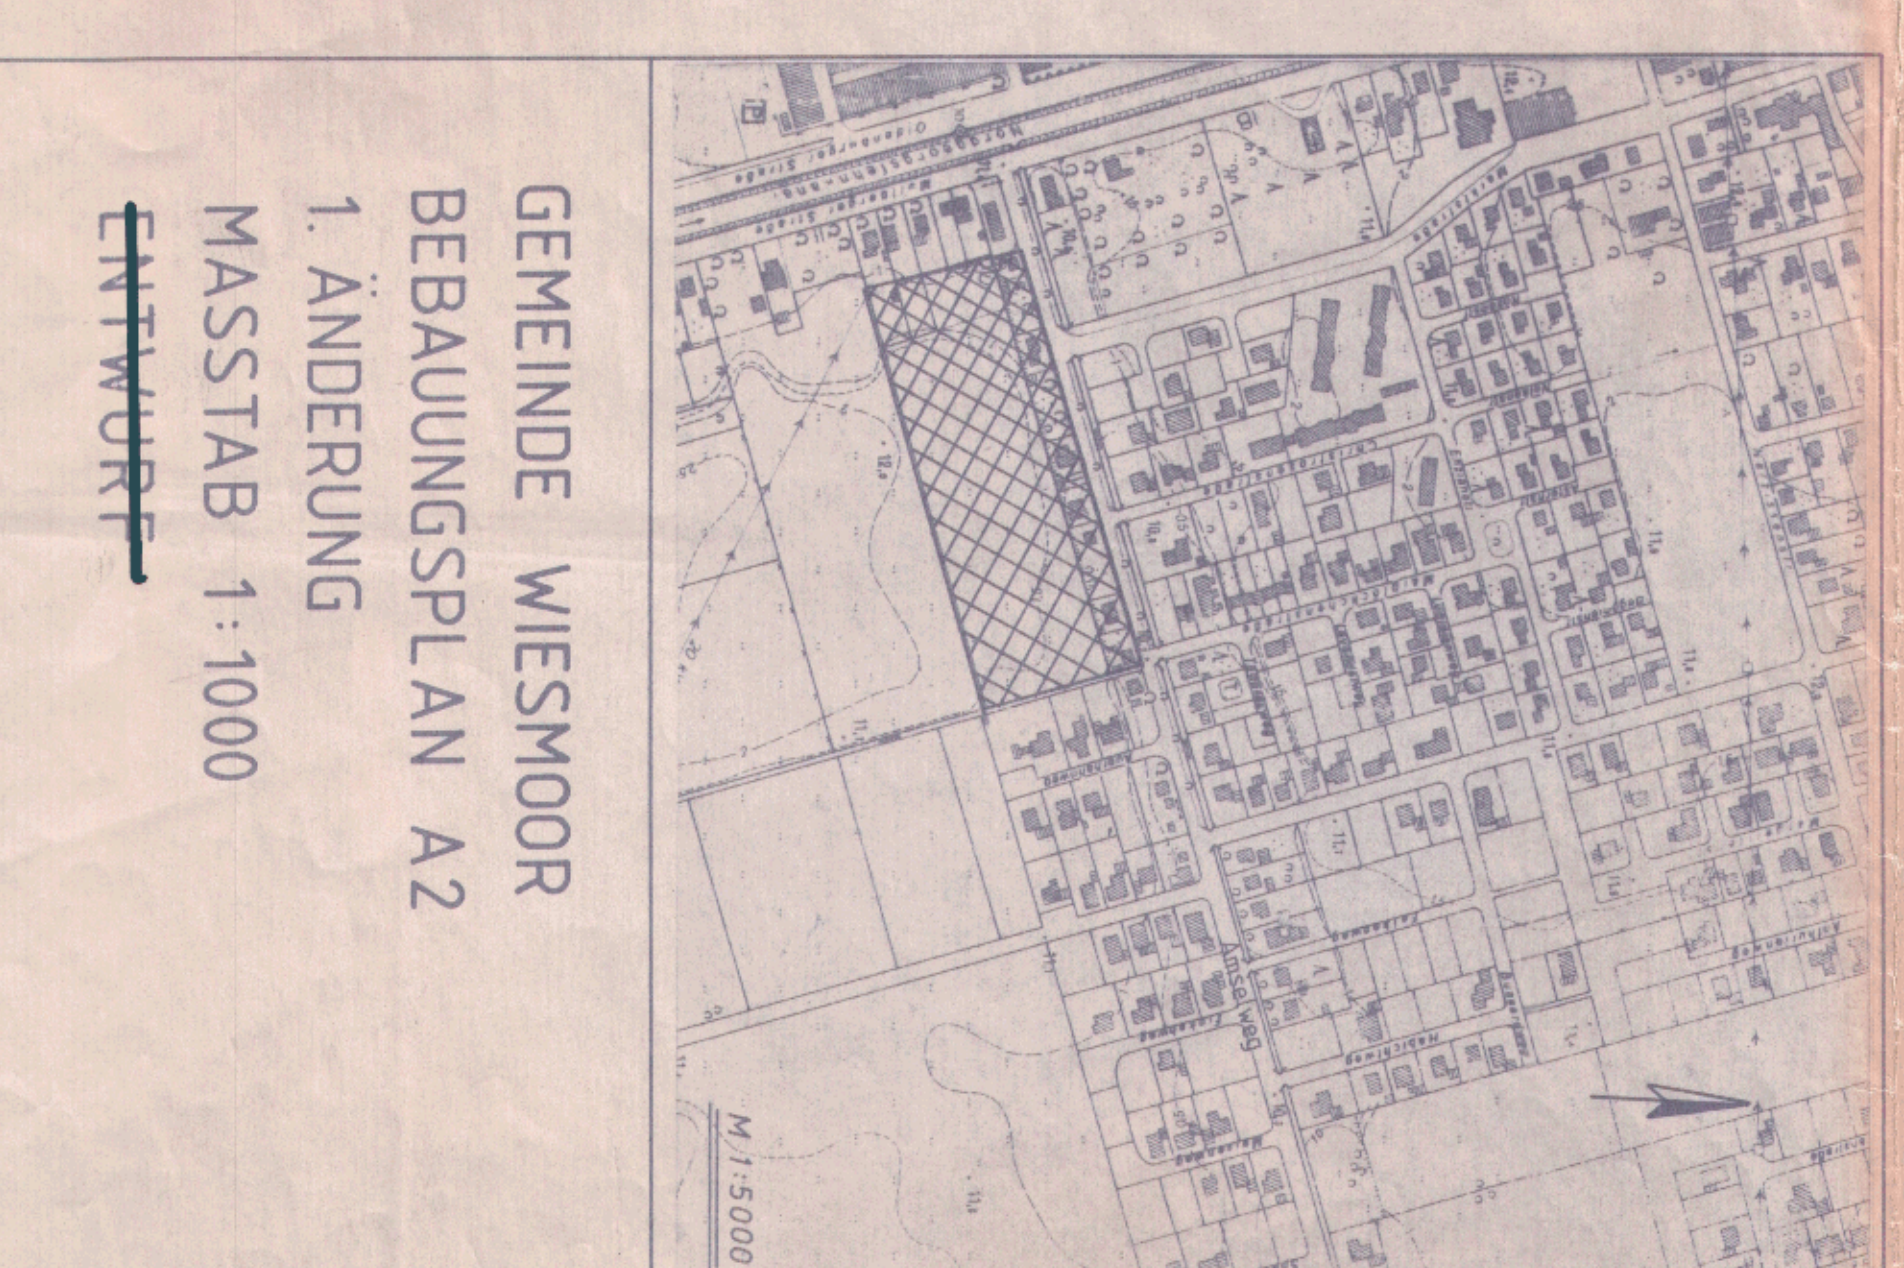

GEMEINDE WIESMOOR
BEBAUUNGSPLAN A2
1. ÄNDERUNG
MASSSTAB 1:1000
ENTWURF