


# BEBAUUNGSPLAN A26 "WOHNGEBIET SCHWANENWEG" AUFTEILUNGSPLAN

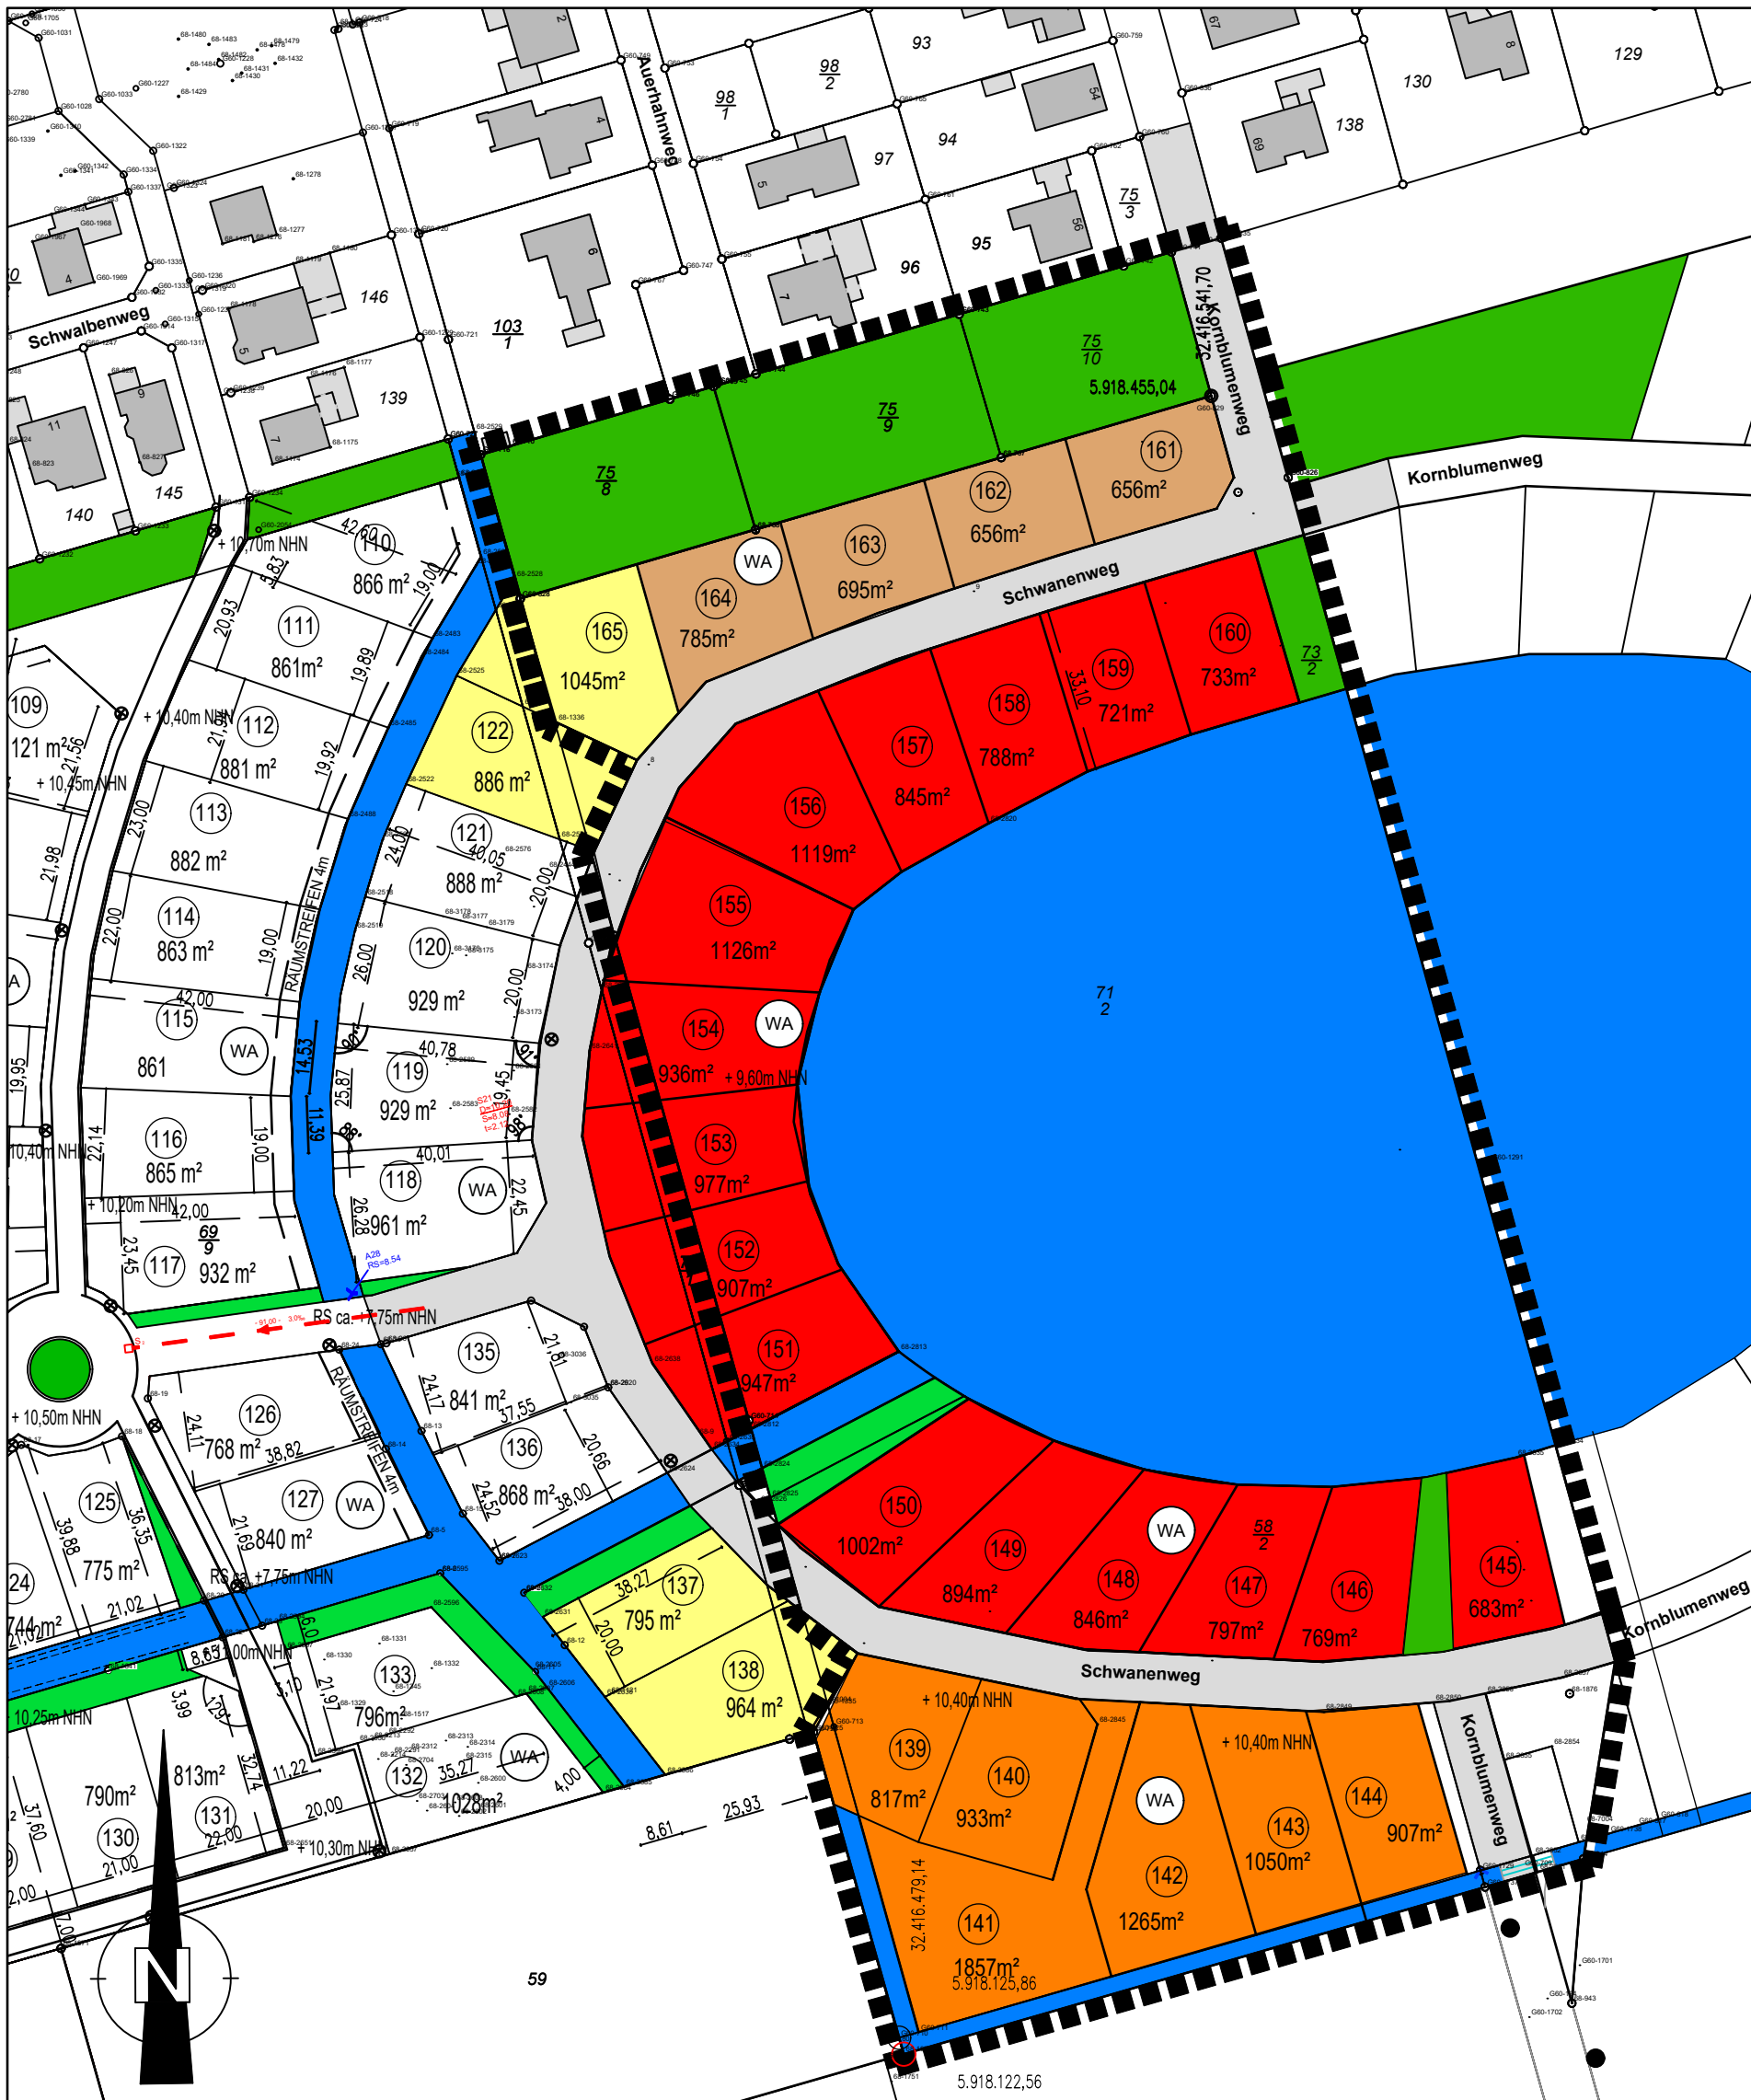

- WA 1  
4 WHG 135 €/m<sup>2</sup>
- WA 3  
2 WHG 145 €/m<sup>2</sup>
- WA 2  
2 WHG 105 €/m<sup>2</sup>
- WA 4  
2 WHG 115 €/m<sup>2</sup>

GRUNDSTÜCKSNR.

26 HAUSNUMMER

VERKAUFT



STADT WIESMOOR  
 FACHBEREICH 4 PLANUNGSABTEILUNG  
 HAUPTSTRASSE 193  
 26639 WIESMOOR  
 Tel.: 04944/305142 Fax: 04944/305242  
 AUFTEILUNGSPLAN M:1:1250  
 BEBAUUNGSPLAN A26  
 "WOHNGEBIET SCHWANENWEG"  
 STADT WIESMOOR FG 4.1  
 D.SCHOON

15.06.2026