

Stadt Wiesmoor

Bebauungsplan A 18 "Sportanlage Mullberg"

Friedhof

Gemarkung
Wiemoor
Flur 28

1
3



M. 1 : 1.000

Präambel

Aufgrund des § 1 Abs. 3 und des § 10 des Baugesetzbuches (BauGB) i.V.m. § 58 Abs. 2 Nr. 2 des Niedersächsischen Kommunalverfassungsgesetzes (NKomVG) hat der Rat der Stadt Wiesmoor diesen Bebauungsplan A 18, bestehend aus der Planzeichnung und der nebenstehenden / untenstehenden textlichen Festsetzungen, als Satzung beschlossen.

Wiesmoor, den 09.06.2020

Bürgermeister



Verfahrensvermerke

1. Aufstellungsbeschluss

Der Verwaltungsausschuss der Stadt Wiesmoor hat in seiner Sitzung am 11.01.2019 die Aufstellung des Bebauungsplanes A 18 beschlossen. Der Aufstellungsbeschluss wurde gemäß § 2 Abs. 1 BauGB am 02.03.2020 ortsüblich bekannt gemacht.

Wiesmoor, den 09.06.2020

Bürgermeister



4. Öffentliche Auslegung

Der Verwaltungsausschuss der Stadt Wiesmoor hat in seiner Sitzung am 14.01.2020 dem Entwurf des Bebauungsplanes und der Begründung zugestimmt und im beschleunigten Verfahren gemäß § 13a BauGB seine öffentliche Auslegung gemäß § 13 Abs. 2 BauGB i. V. m. § 3 Abs. 2 BauGB beschlossen. Ort und Dauer der öffentlichen Auslegung wurden am 02.03.2020 ortsüblich bekannt gemacht. Der Entwurf des Bebauungsplanes und der Begründung haben vom 11.03.2020 bis 13.04.2020 gemäß § 3 Abs. 2 BauGB öffentlich ausgelegt. Wiesmoor, den 09.06.2020

Bürgermeister



2. Planunterlage

Planunterlage: Liegenschaftskarte
Maßstab: 1:1000

Quelle: Auszug aus den Geobasisdaten der Niedersächsischen Vermessungs- und Katasterverwaltung

© 2019:



Landesamt für Geoinformation und Landesvermessung Niedersachsen, Regionaldirektion Aurich, Katasteramt

Die Planunterlage entspricht dem Inhalt der Liegenschaftskatasters und weist die städtebaulich bedeutsamen Anlagen sowie Straßen, Wege und Plätze vollständig nach (Stand vom Feb. 2019). Sie ist hinsichtlich der Darstellung der Grenzen und der baulichen Anlagen geometrisch einwandfrei.

Die Übertragbarkeit der neu zu bildenden Grenzen in die Orthlichkeit ist einwandfrei möglich.

Aurich, den 21.21

Katasteramt

Unterschrift



5. Vereinfachte Änderung nach öffentlicher Auslegung

Der Verwaltungsausschuss der Stadt Wiesmoor hat in seiner Sitzung am 09.06.2020 dem vereinfacht geänderten Entwurf des Bebauungsplanes und der Begründung zugestimmt. Der betroffenen Öffentlichkeit und den betroffenen Behörden und sonstigen Trägern öffentlicher Belange wurden gemäß § 4a Abs. 3 Satz 4 BauGB mit Schreiben vom 02.06.2020 Gelegenheit zur Stellungnahme bis zum 02.06.2020 gegeben. Wiesmoor, den 09.06.2020

Bürgermeister



6. Satzungsbeschluss

Der Rat der Stadt Wiesmoor hat den Bebauungsplan A 18 nach Prüfung der Stellungnahmen gemäß § 3 Abs. 2 BauGB in seiner Sitzung am 09.06.2020 als Satzung (§ 10 BauGB) sowie die Begründung beschlossen. Wiesmoor, den 09.06.2020

Bürgermeister



7. In-Kraft-Treten

Der Beschluss des Bebauungsplanes durch die Stadt Wiesmoor ist gemäß § 10 BauGB am 18.09.2020 im Amtsblatt für den Landkreis Aurich bekannt gemacht worden. Der Bebauungsplan A 18 ist damit am 18.09.2020 rechtsverbindlich geworden. Wiesmoor, den 09.06.2020

Bürgermeister



3. Entwurf und Verfahrensbetreuung



Dipl.-Ing. Anette Pollmann
Raum- und Umwelplanung

Dipl.-Ing. Anette Pollmann
Mühlenstraße 18
26340 Zetel / Neuenburg
Tel.: 04452 / 948529

Datum der Planzeichnung / -änderung:

Vorentwurf: 04.03.2020

Entwurf: 02.06.2020

Satzungsexemplar: 08.06.2020

8. Verletzung von Verfahrens- und Formvorschriften

Innerhalb eines Jahres nach Inkrafttreten des Bebauungsplanes ist die Verletzung von Verfahrens- oder Formvorschriften beim Zustandekommen des Bebauungsplanes nicht geltend gemacht worden. Wiesmoor, den

Bürgermeister



9. Mängel der Abwägung

Innerhalb eines Jahres nach Inkrafttreten des Bebauungsplanes sind Mängel der Abwägung nicht geltend gemacht worden. Wiesmoor, den

Bürgermeister



Planzeichenerklärung gem. PlanZV

1. Flächen für den Gemeinbedarf

- Fläche für den Gemeinbedarf
- Sportlichen Zwecken dienende Gebäude und Einrichtungen

2. Maß der baulichen Nutzung

GRZ 0,55 Grundflächenzahl

3. Hauptversorgungsleitungen

- oberirdisch, hier: 110 KV-Hochspannungsfreileitung mit Schutzbereich (nachrichtliche Übernahme)

4. Flächen für Wald

- Flächen für Wald (nachrichtliche Übernahme)

5. Maßnahmen zum Schutz, zur Pflege und zur Entwicklung von Natur und Landschaft

- Maßnahmen zum Schutz, zur Pflege und zur Entwicklung von Natur und Landschaft

6. Sonstige Planzeichen

- Grenze des räumlichen Geltungsbereiches des Bebauungsplanes
- Abgrenzung des Maßes der Nutzung innerhalb eines Baugebietes
- Fläche mit bedingter Festsetzung gem. textlicher Festsetzung Nr. 2

Textliche Festsetzungen

1. Maßnahmen zum Schutz, zur Pflege und zur Entwicklung von Boden, Natur und Landschaft gemäß § 9 Abs. 1 Nr. 20 BauGB

Der gekennzeichnete Bereich ist der natürlichen Sukzession zu überlassen und dauerhaft als Sukzessionsfläche zu erhalten. Im Schutzbereich der 110 KV- Leitung aufwachsende Gehölze, die die Sicherheit im Bereich der Leitung gefährden, sind zu entfernen.

2. Bedingte Festsetzung gem. § 9 Abs. 2 Nr. 2 BauGB

Auf der gekennzeichneten Fläche wird mit Erlöschen des dort privatrechtlich gesicherten Nutzungsrechtes die festgesetzte Nutzung unzulässig.
Folgenutzung: Fläche für die Landwirtschaft
Mit Übergang des Eigentums der gekennzeichneten Fläche an die Stadt Wiesmoor wird die festgesetzte Nutzung wieder zulässig.

noch: Hinweise

Lage der Versorgungsleitungen

Vor Beginn der Baumaßnahme sind die Bauunternehmen verpflichtet, sich rechtzeitig mit dem jeweiligen Versorgungsunternehmen, deren Leitungen vor Ort verlegt sind, abzustimmen (Erkundungspflicht der Ausbaunternehmer). Der Bauunternehmer genügt dieser Erkundungs- und Prüfungspflicht nicht, wenn er sich bei dem Grundstückseigentümer bzw. bei der Stadt- oder Gemeindeverwaltung erkundigt. Vielmehr hat er sich bei dem jeweiligen Versorgungsunternehmen zu erkundigen, wo deren Leitungen vor Ort verlegt sind.

Oberflächenwasser

Es ist sicherzustellen, dass Niederschlagswasser weder auf ein fremdes Grundstück noch in den Straßenbereich geleitet wird. Im Bereich der Grundstückszufahrt ist beispielsweise eine Entwässerungsrinne (Acco-Dränrinne o. ä.) einzubauen, oder es ist eine andere Gefälleausrichtung zur Seite hin zu wählen.

Brandschutz

Als Grundschutzmaßnahme ist eine Löschwassermenge entsprechend der DVGW W 405 von min. 800 l/Min. bzw. 48 m³/h für einen Zeitraum von mind. 2 Stunden durch die Stadt Wiesmoor vorzuzulassen. Die Versorgungsleitung ist als Ringsystem zu verlegen. Die Hydranten sind derart zu verorten, dass sie zu den Gebäuden einen Höchstabstand von max. 150 m nicht überschreiten. Die endgültige Anzahl und Standorte der Hydranten ist rechtzeitig mit dem Brandschutzprüfer des Landkreises Aurich und dem zuständigen Stadt- oder Ortsbrandmeister abzustimmen.

Sichtfelder

Gemäß § 31 Abs. 2 NStrG dürfen Anpflanzungen, Zäune, Stapel, Haufen und andere mit dem Grundstück nicht verbundene Einrichtungen nicht angelegt werden, wenn sie die Verkehrssicherheit beeinträchtigen. In den Einmündungsbereichen der Straßen sind daher Sichtfelder einzuhalten.

Räumufer

Im Bereich von 10,0 m (gemessen von der Böschungsoberkante) entlang der Mullberger Tuchte gelten die Bestimmungen von § 6 der Satzung der Sielacht Bockhorn Friedeburg. Der Räumuferstreifen ist von allen Einrichtungen und Anlagen freizuhalten, die die Gewässerunterhaltung beeinträchtigen können. Ausnahmen von diesen Beschränkungen des Grundeigentums kann der Verband in begründeten Fällen zulassen.

Gewässerverrohrungen

Bauarbeiten zur Gewässerverrohrung dürfen erst begonnen werden, wenn ein Antrag zur Herstellung einer Gewässerverrohrung gestellt und die behördliche Genehmigung vom Landkreis Aurich, Untere Wasserbehörde erteilt wurde.

Artenschutz

Die im Bundesnaturschutzgesetz (BNatSchG) geregelten Verbote zum Artenschutz, die unter anderem für alle europäisch geschützten Arten gelten, sind zu beachten (z.B. für alle Fledermausarten, alle einheimischen Vogelarten und bestimmte Amphibienarten: vgl. www.fhn-anhang4.bfn.de). Nach § 44 Abs. 1 BNatSchG ist es verboten, Tiere dieser Arten zu verletzen, zu töten, sie erheblich zu stören oder ihre Fortpflanzungs- und Ruhestätten zu beschädigen oder zu zerstören. Bei Abriss- oder Baumaßnahmen an bestehenden Gebäuden, der Sanierung (auch der energetischen Sanierung) sowie Maßnahmen an Bäumen und Sträuchern können diese Belange betroffen sein. Bei Zuwiderhandlungen gegen diese Bestimmungen drohen Bußgeld- und Strafvorschriften (§§ 69 ff BNatSchG bzw. Umweltschadengesetz). Die zuständige Untere Naturschutzbehörde kann unter Umständen eine Befreiung nach § 67 Abs. 2 BNatSchG gewähren, sofern eine unzumutbare Belastung vorliegt. Weitere Informationen sind bei der Unteren Naturschutzbehörde des Landkreises zu erhalten.

Hinweise

BauNVO

Es gilt die Baunutzungsverordnung in der Fassung der Bekanntmachung vom 21.11.2017.

110 KV-Hochspannungsfreileitung Conneforde - Wiesmoor, LH -14-007

Innerhalb des Leitungsschutzbereiches ist die zulässige Arbeits- und Bauhöhe begrenzt. Arbeiten, Planungen und Bebauungen innerhalb des Leitungsschutzbereiches sind mit der Avacon AG im Detail abzustimmen. Bei Vorhaben ist eine Einzelfallprüfung durch die Avacon Netz GmbH erforderlich. Mit Einschränkungen ist zu rechnen. Abgrabungen an den Maststandorten dürfen nicht vorgenommen werden. Sollten innerhalb eines Sicherheitsabstandes von 10,0 m um einen Maststandort Abgrabungsarbeiten erforderlich werden, so sind diese mit der Avacon AG im Detail abzustimmen.

Bodenfunde

Sollten bei den geplanten Bau- und Erdarbeiten ur- oder frühgeschichtliche Bodenfunde gemacht werden, sind diese gemäß § 14 Abs. 1 des Nds. Denkmalschutzgesetzes (NDSchG vom 30.05.1978 mit Änderung vom 26.05.2011) meldepflichtig und müssen dem Landkreis Aurich - Untere Denkmalschutzbehörde unverzüglich gemeldet werden. Meldepflichtig ist der Finder, der Leiter der Arbeiten oder der Unternehmer. Bodenfunde und Fundstellen sind nach § 14 Abs. 2 des NDSchG bis zum Ablauf von vier Werktagen nach der Anzeige unverändert zu lassen, bzw. für ihren Schutz ist Sorge zu tragen, wenn nicht die Denkmalschutzbehörde vorher die Fortsetzung der Arbeit gestattet. Dieser Hinweis ist in die Baugenehmigung unter Angabe der Meldestelle aufzunehmen.

Altablagerungen / Altstandorte


Sollten bei den geplanten Bau- und Erdarbeiten Hinweise auf Altablagerungen bzw. Altstandorte zutage treten, so ist unverzüglich der Landkreis Aurich - Untere Abfallbehörde zu benachrichtigen. Meldepflichtig sind der Leiter der Arbeiten, die bauausführende Firma und / oder der Bauherr.

Abfälle


Die bei den Bauarbeiten anfallenden Abfälle (z. B. Baustellenabfälle) unterliegen den Anforderungen des Kreislaufwirtschaftsgesetzes (KrWG) und sind nach den Bestimmungen der Abfallentsorgungssatzung des Landkreises Aurich in der jeweils gültigen Fassung einer ordnungsgemäßen Entsorgung zuzuführen. Hierunter fällt auch der bei der Baumaßnahme anfallende Bodenaushub, welcher nicht am Herkunftsort wiederverwendet wird.

Bodenschutz

Sofern es im Rahmen der Bautätigkeiten zu Kontaminationen des Bodens kommt, ist die Untere Bodenschutzbehörde des Landkreises Aurich unverzüglich zu informieren. Baubeschreibungen und Ausschreibungstexte für Bauleistungen sind so zu formulieren, dass Ersatzbaustoffen aufbereitete mineralische Abfälle, die die Anforderungen des § 7 Abs. 3 KrWG erfüllen, gleichwertig zu Primärstoffen für den Einbau zugelassen und nicht diskriminiert werden. Sofern im Rahmen von Baumaßnahmen Recyclingmaterial als Bauersatzstoff eingesetzt werden soll, hat dieser hinsichtlich des Schadstoffgehalts die Zuordnungswerte Z 0 der LAGA-Mitteilung 20 „Anforderungen an die stoffliche Verwertung von mineralischen Abfällen - Technische Regeln“ (1997, 2003) zu erfüllen. Ein Einbau von Recyclingmaterial mit einem Zuordnungswert > Z 0 bis <= Z 2 ist unter Beachtung der Verwertungsvorgaben der LAGA-Mitteilung 20 und mit Zustimmung nach einzelfallbezogener Prüfung durch die Untere Abfall- und Bodenschutzbehörde zulässig. Die Untere Abfall- und Bodenschutzbehörde des Landkreises Aurich behält sich vor, Nachweise anzufordern, aus denen hervorgeht, dass die Z 0 Werte der LAGA-Mitteilung 20 eingehalten werden. Die im Zuge der Baumaßnahme verdichteten Bodenflächen, die nach Beendigung der Maßnahme nicht dauerhaft versiegelt werden, sind durch Bodenauflockerung (z.B. Pflügen, Eggen) wieder in den Zustand der natürlichen Bodenfunktion zu versetzen.

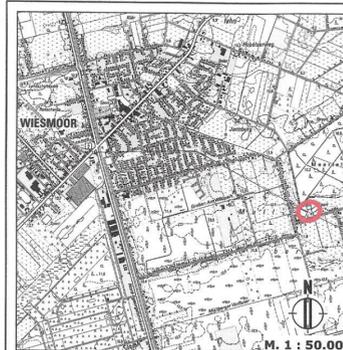

Stadt Wiesmoor

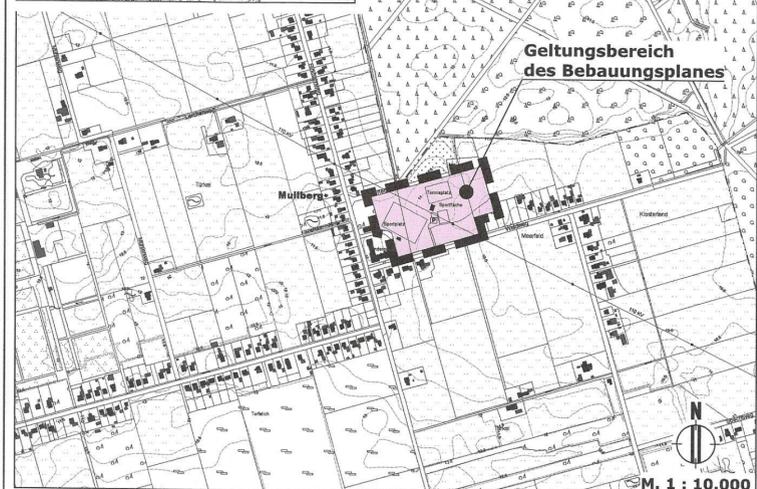

Bebauungsplan A 18 "Sportanlage Mullberg"

im beschleunigten Verfahren
gem. § 13a BauGB

Maßstab 1 : 1.000

Satzungsbeschluss
§ 10 (1) BauGB