


2. ÄNDERUNG DES BEBAUUNGSPLANES B7 DER STADT WIESMOOR



Planungsstand: 02.07.2019

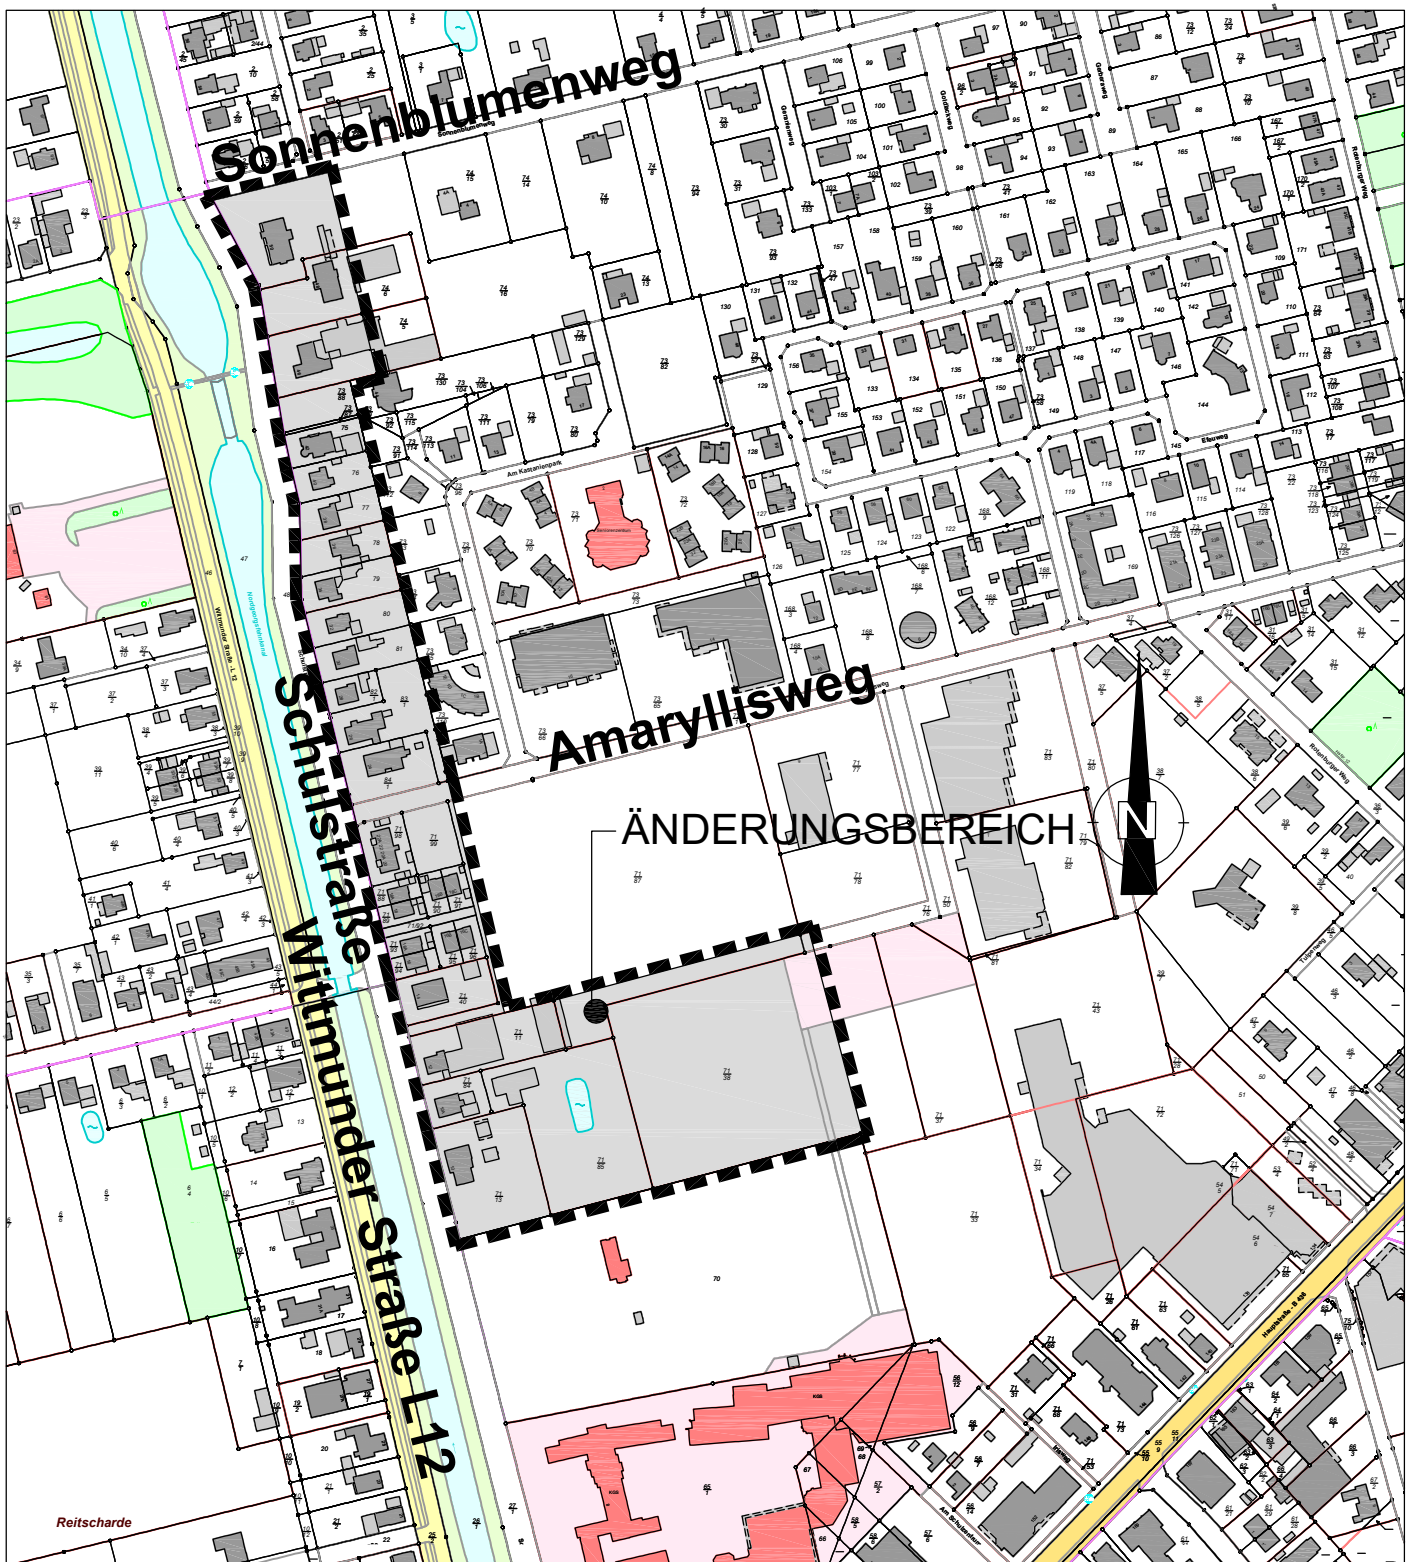

Grenze des räumlichen Geltungsbereiches
des Bebauungsplanes B7 2. Änderung

Maßstab: 1:2500

Stadt Wiesmoor
Fischberg 1 | A. D. Schön