



Räumlicher Geltungsbereich der Werbeanlagensatzung

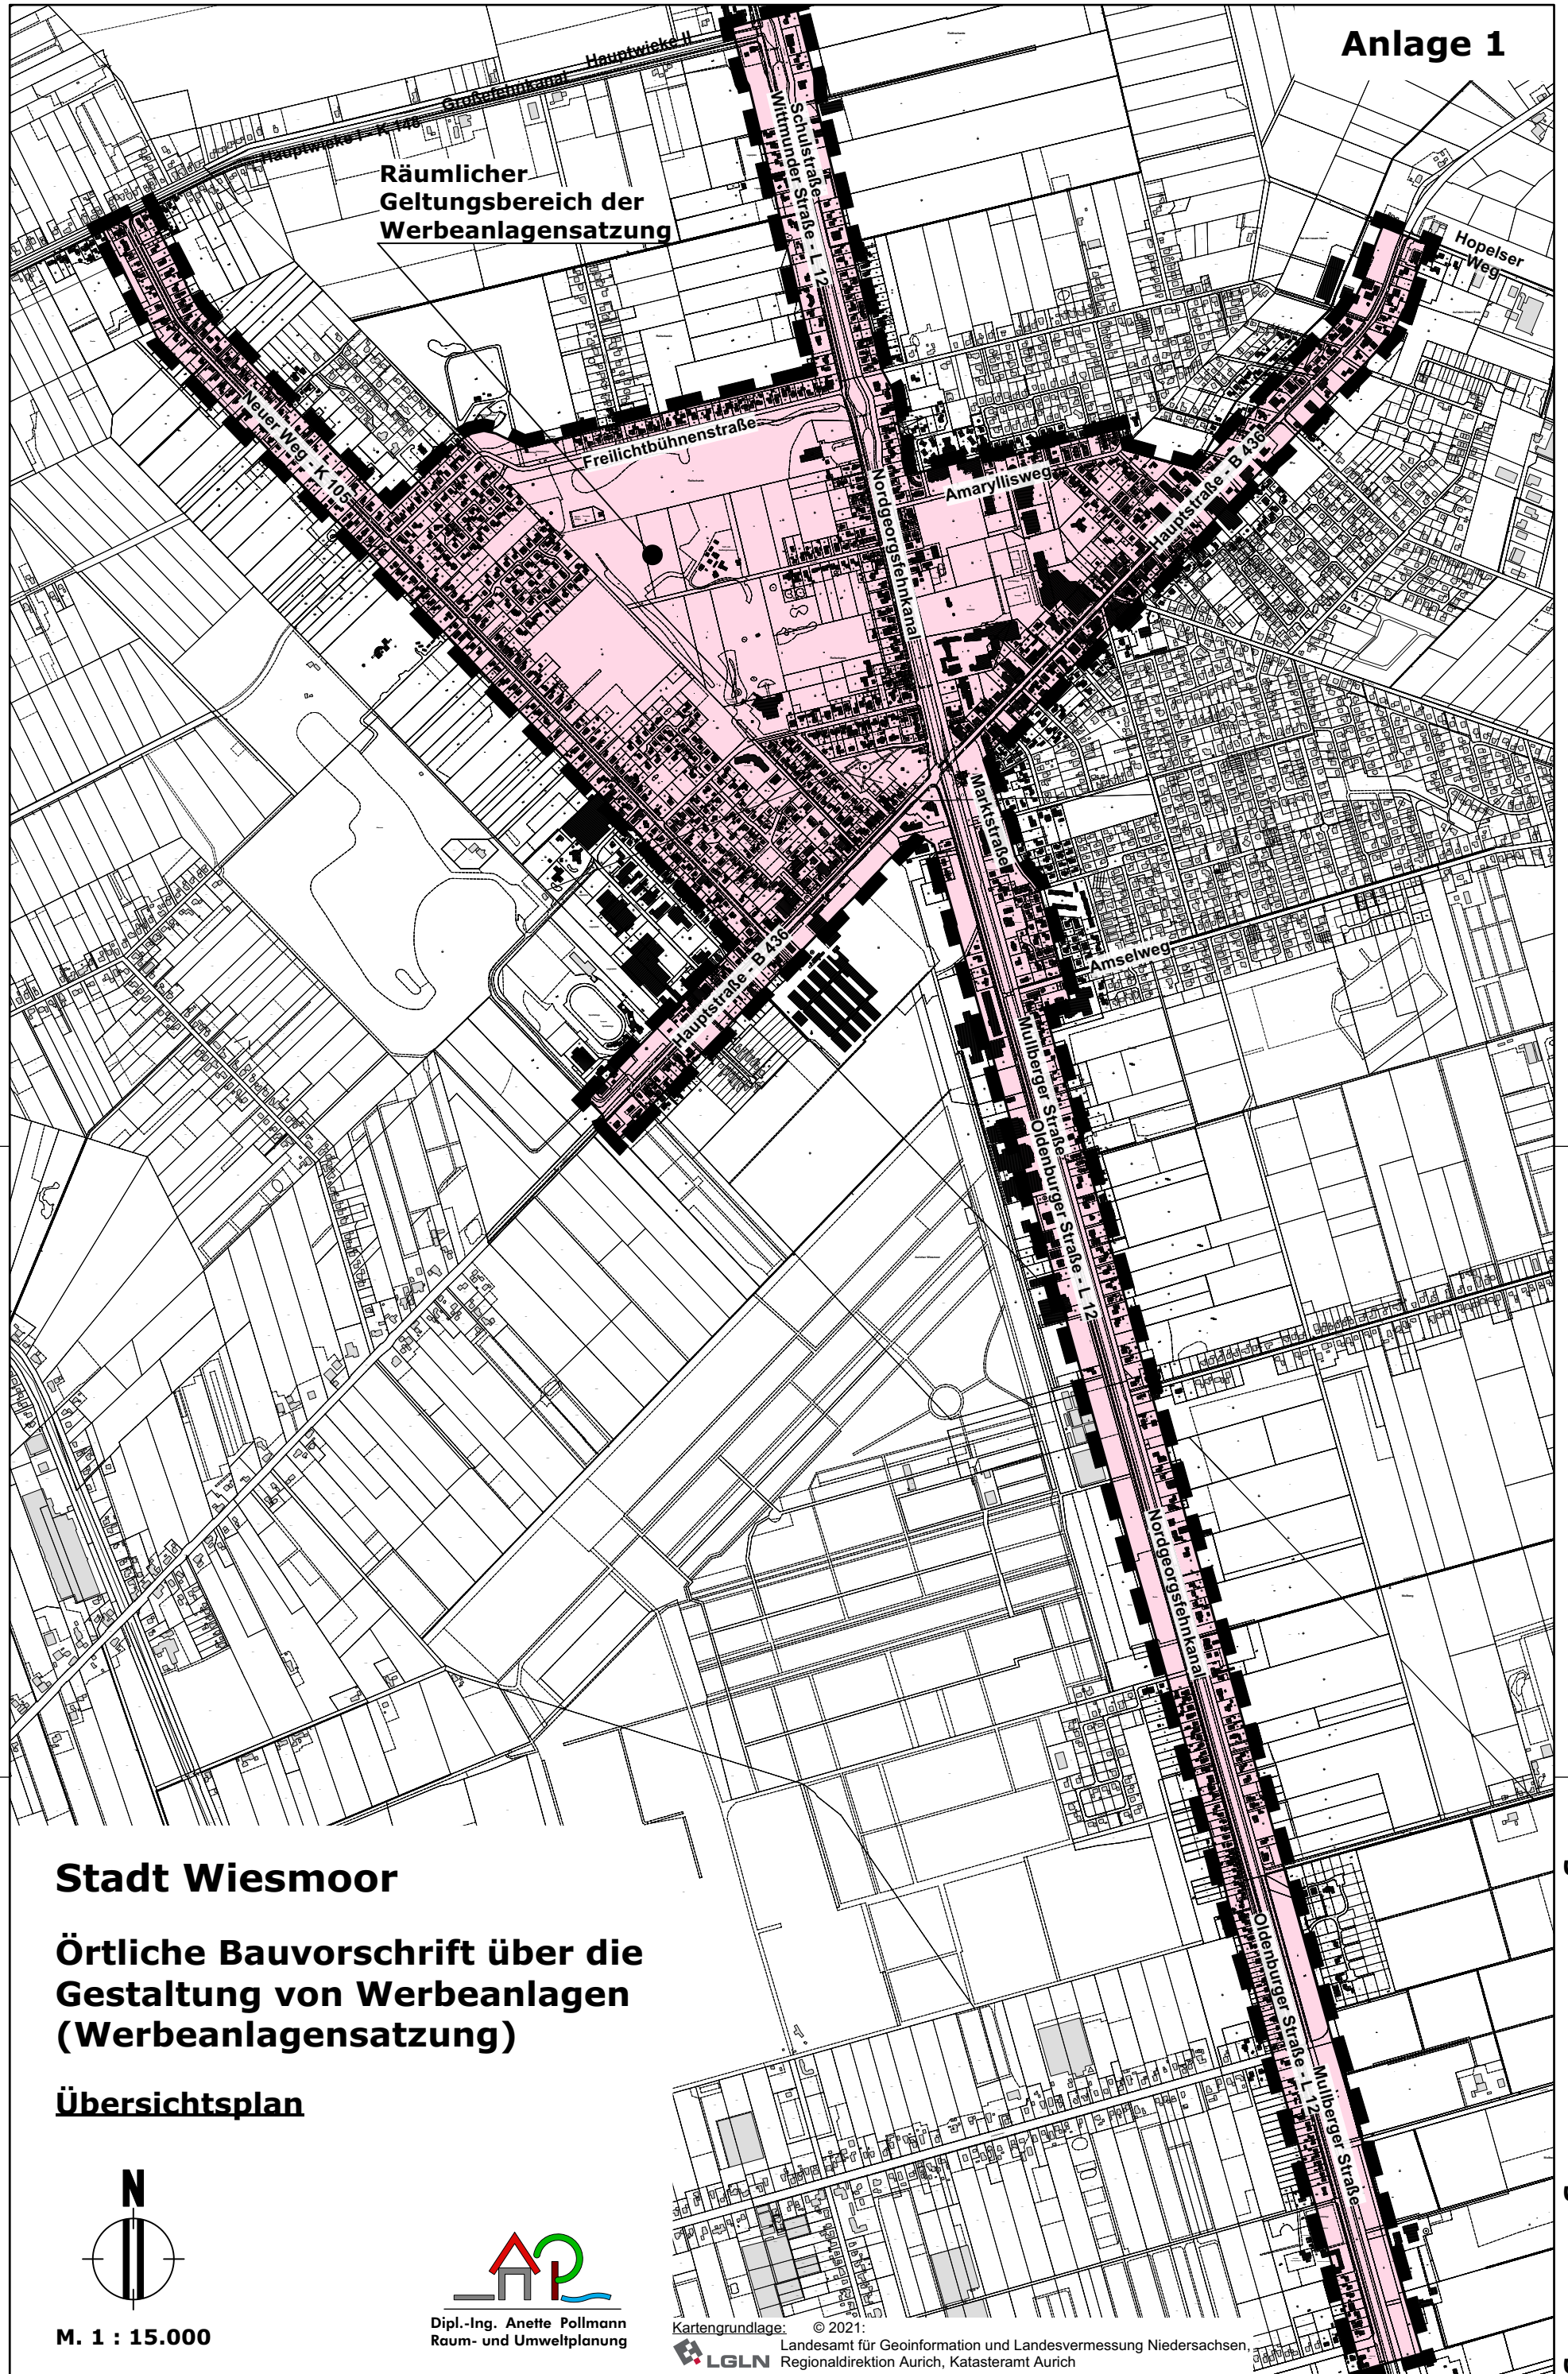

Stadt Wiesmoor

Örtliche Bauvorschrift über die Gestaltung von Werbeanlagen (Werbeanlagensatzung)

Übersichtsplan

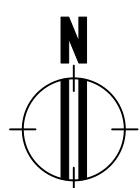

M. 1 : 15.000



Dipl.-Ing. Anette Pollmann
Raum- und Umweltplanung

Kartengrundlage: © 2021:
Landesamt für Geoinformation und Landesvermessung Niedersachsen,
LGLN Regionaldirektion Aurich, Katasteramt Aurich