


Stadt Wiesmoor


Örtliche Bauvorschrift über die Gestaltung von Werbeanlagen (Werbeanlagensatzung)


Lageplan mit Geltungsbereich der Werbeanlagensatzung

Gemarkungen:
 Wiesmoor,
 Wiesederfehn,
 Friedeburger Wiesmoor Nord

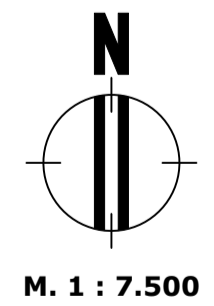

M. 1 : 7.500

Planzeichen:
 Räumlicher Geltungsbereich der Werbeanlagensatzung

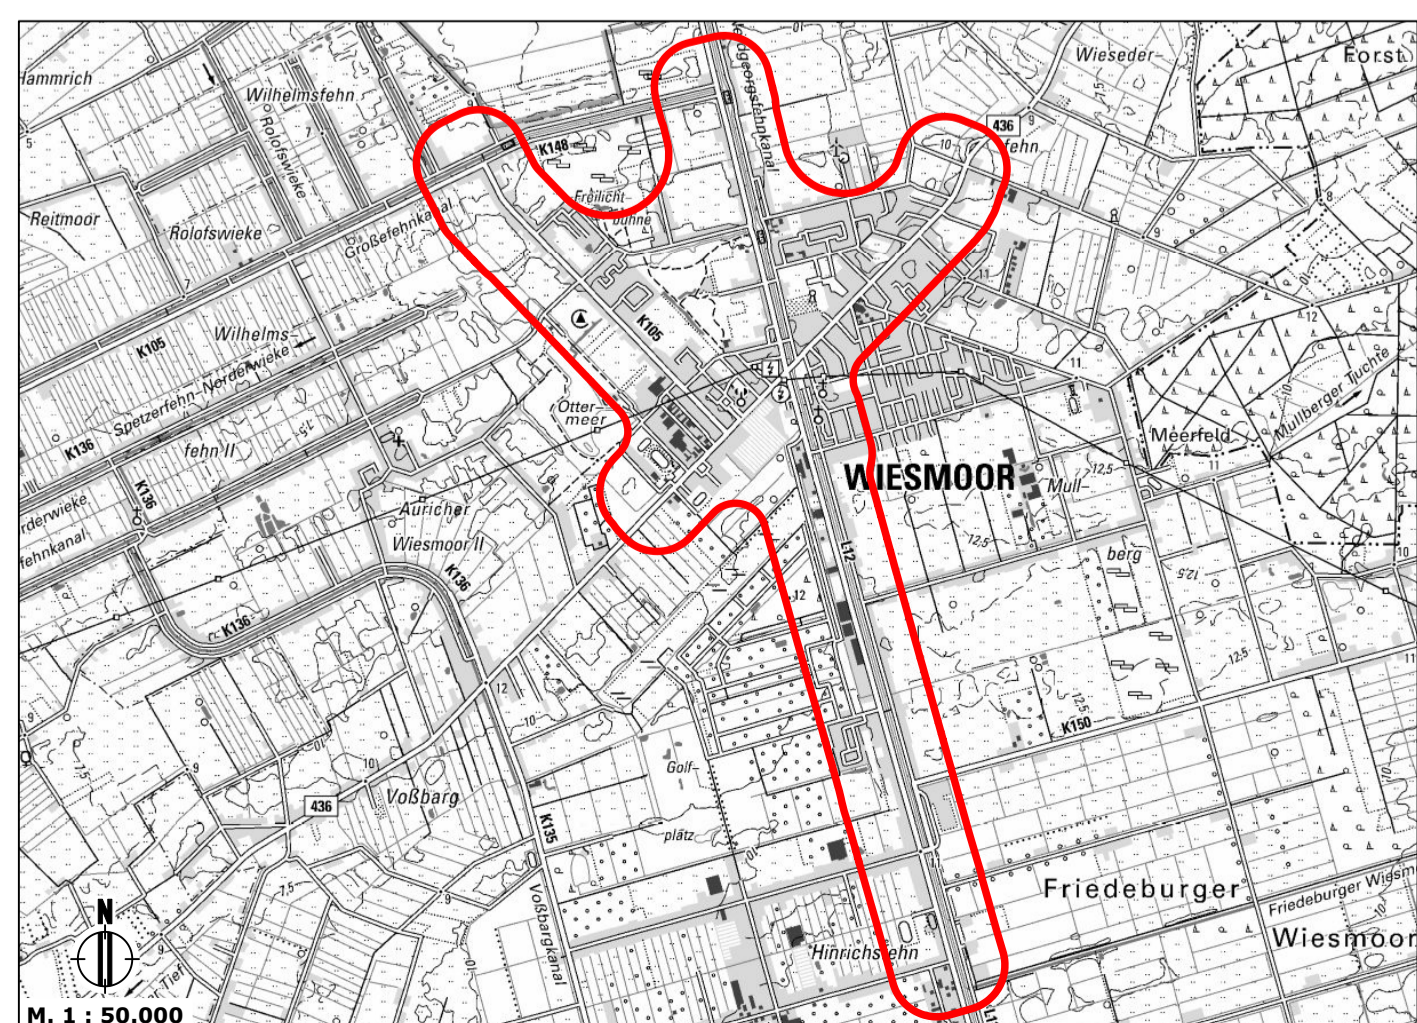

Kartengrundlage: © 2021:
 LGLN
 Landesamt für Geoinformation und Landesentwicklung Niedersachsen
 Postfach 10 15 31, 31111 Hannover

Anlage 2
 der Örtlichen Bauvorschrift über die Gestaltung von Werbeanlagen (Werbeanlagensatzung)