

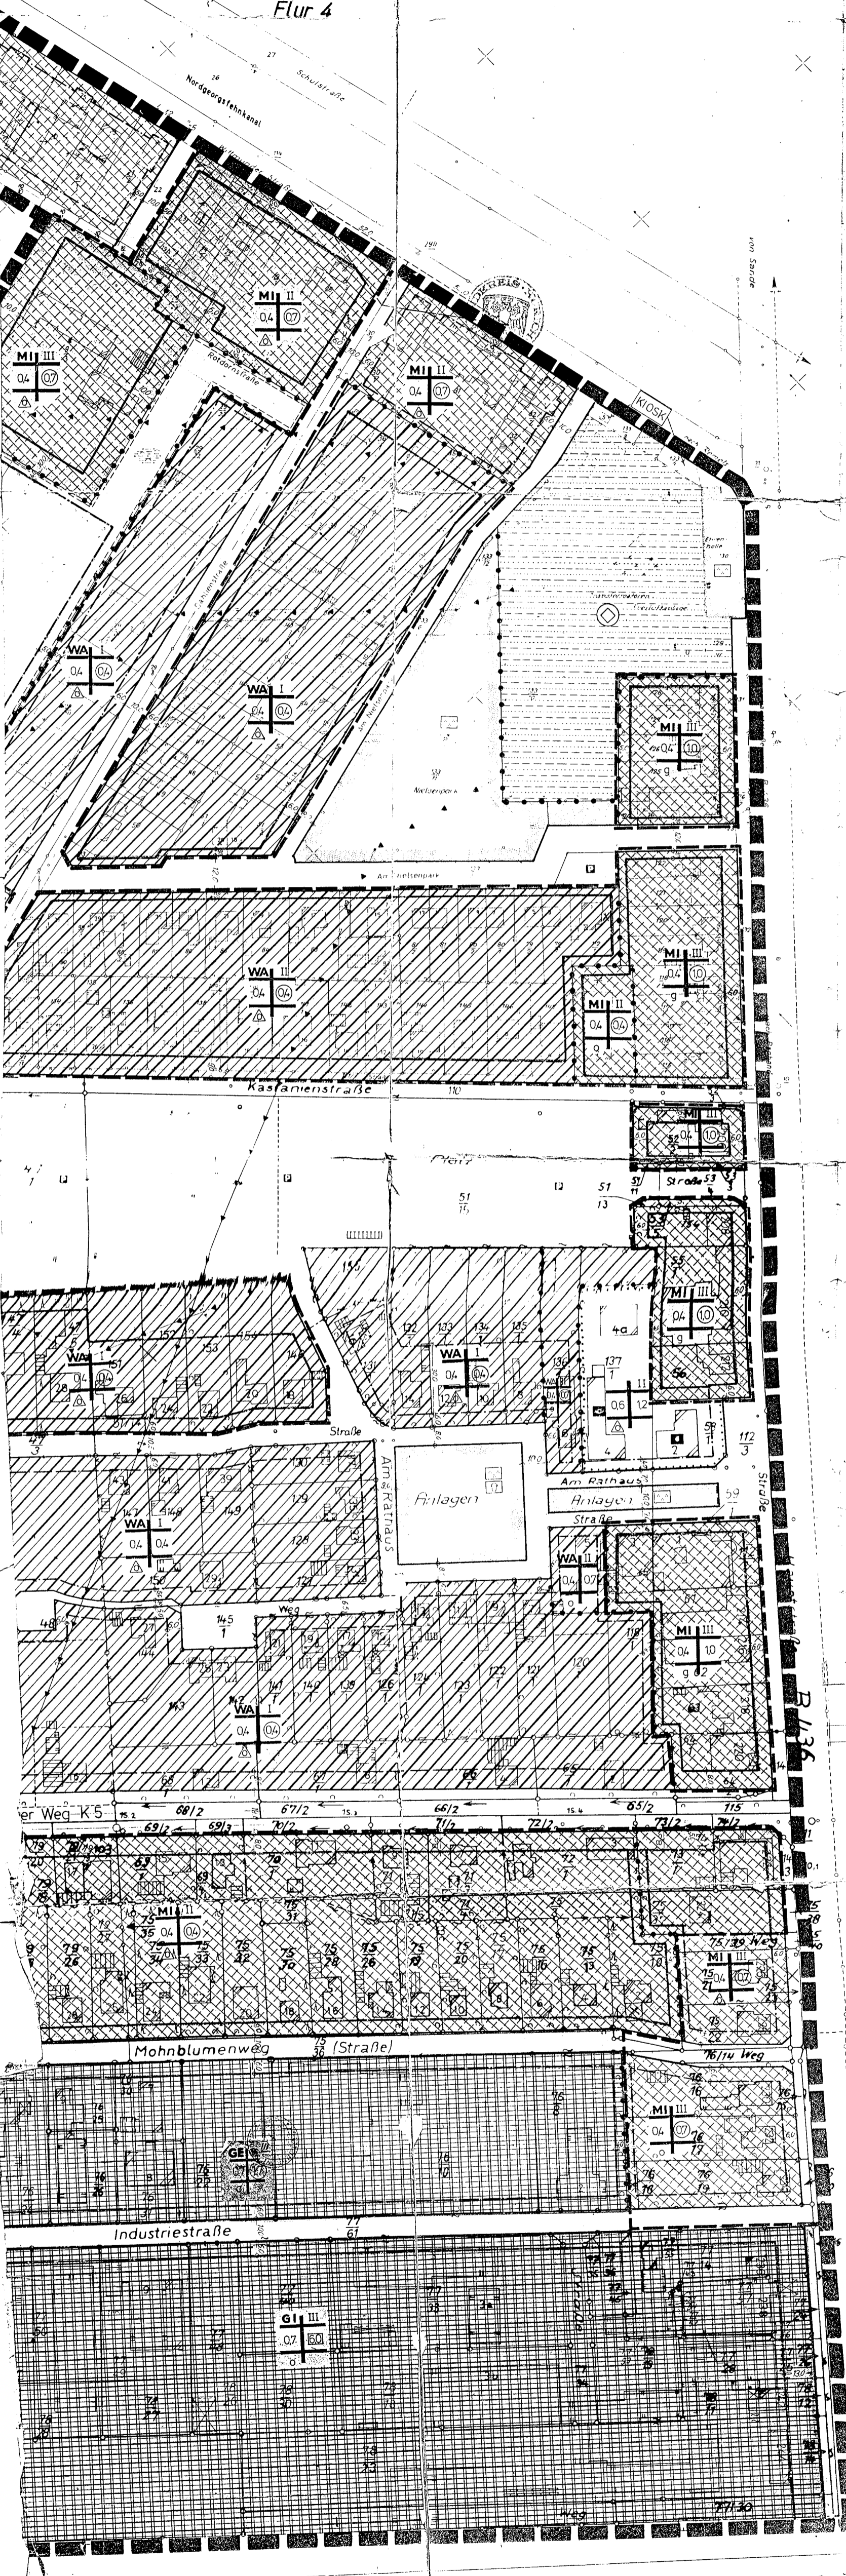
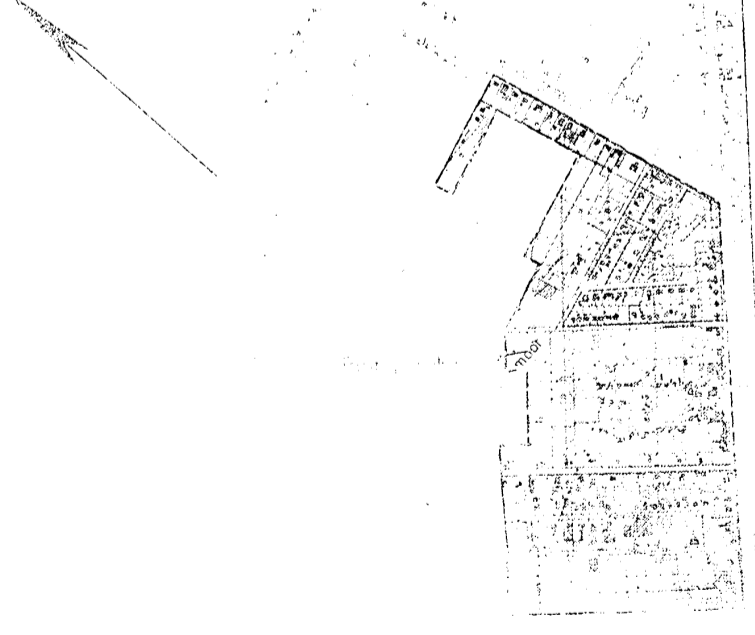


Flur 4

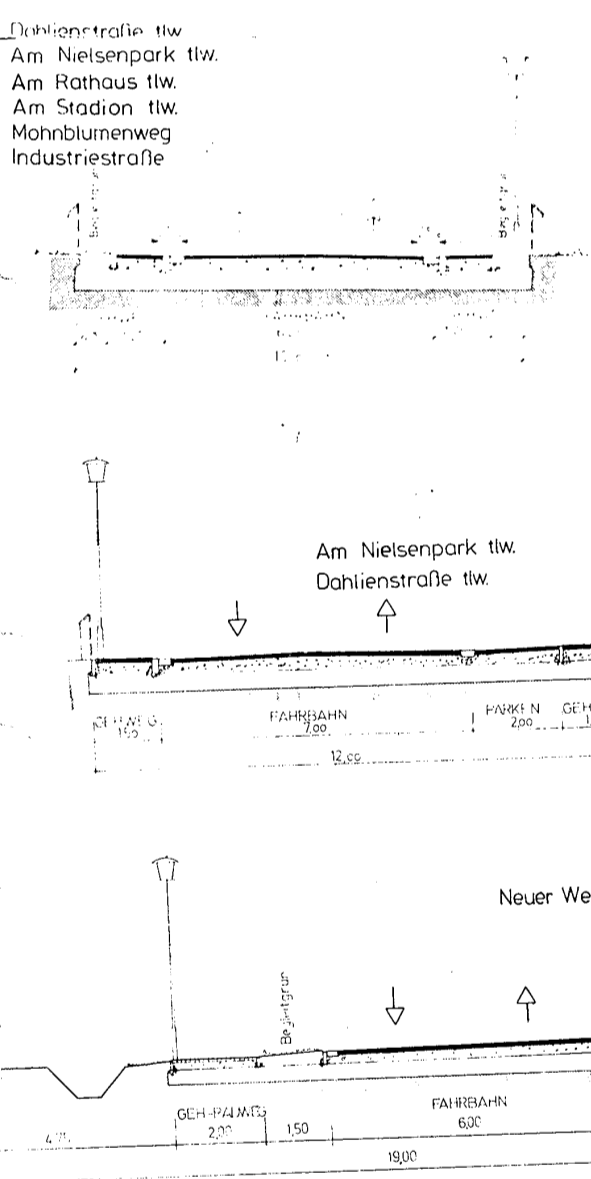

QUERSCHNITTE (NACHRICHTLICH NACH § 9(6) BBauG)
M.1:100

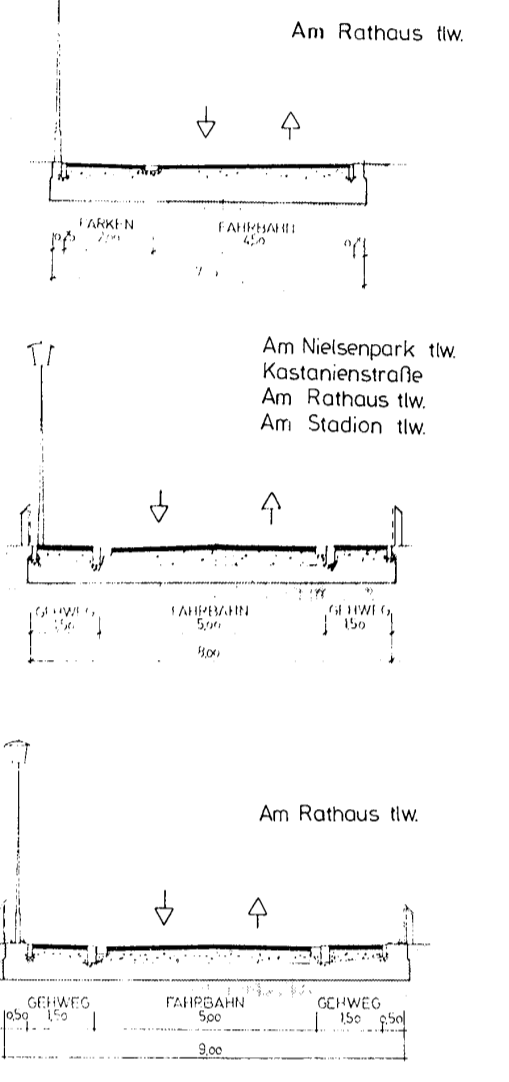

BAUPLAN Nr. 02
GEMEINDE WIESSMOOR

PLANNING
PLANNING

Handwritten signature