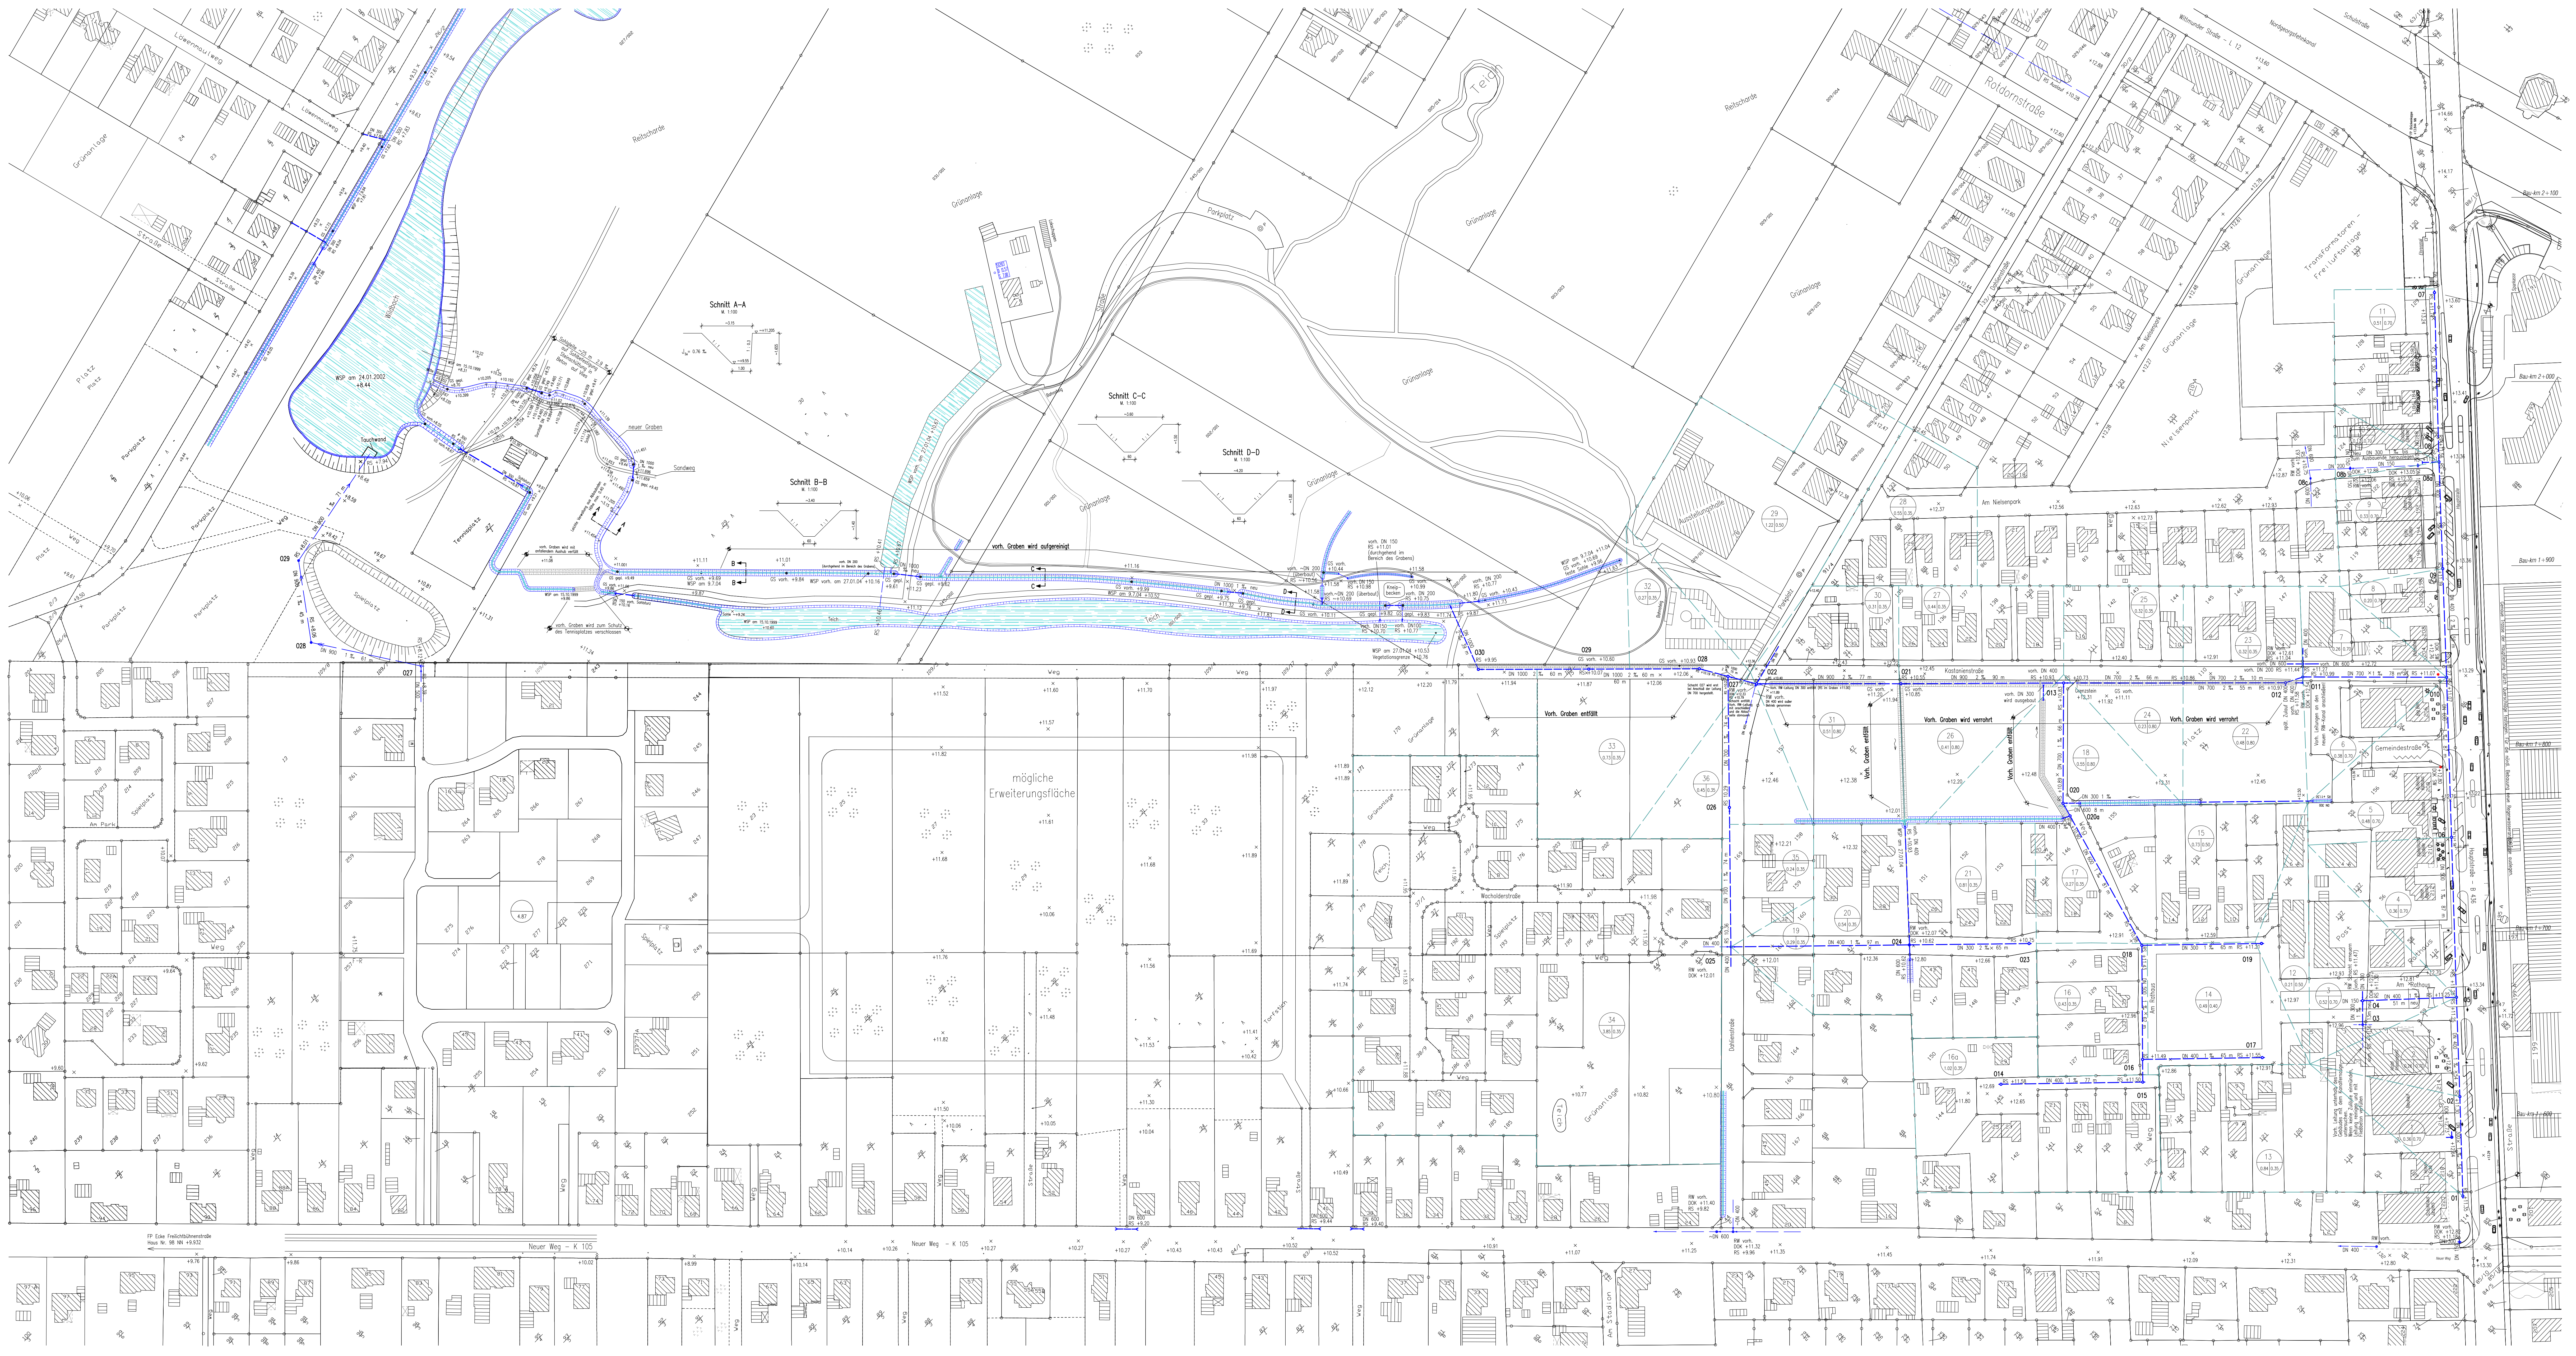
Löwenmaulweg
Straße
Grünanlage
Platz
Parkplatz
Weg
Spielplatz
Tennisplatz
Wildbach
WSP am 24.01.2002 +8.44
Tauchwand
Reitscharde
neuer Graben
Sandweg
Schnitt A-A M. 1:100
Schnitt B-B M. 1:100
Schnitt C-C M. 1:100
Schnitt D-D M. 1:100
vorh. Graben wird mit anfallendem Aushub verfüllt
vorh. Graben wird zum Schutz des Tennisplatzes verschlossen
vorh. Graben wird aufgereinigt
Teich
Parkplatz
Kneipbecken
Ausstellungshalle
Rotdornstraße
Dahlienstraße
Am Nielsenpark
Nielsenpark
Transformatoren-Freiluftanlage
Wittmunder Straße – L 12
Nordgeorgsfehnkanal
Schulstraße
Sparkasse
Bau-km 2+100
Bau-km 2+000
Bau-km 1+900
Bau-km 1+800
Bau-km 1+700
Bau-km 1+600
Kastanienstraße
Vorh. Graben entfällt
Vorh. Graben wird verrohrt
Gemeindestraße
Am Rathaus
Rathaus
Post
Hauptstraße – B 436
Genaue Trasse der Hauptleitung durch Querschläge festlegen. Für die nördl. Bebauung neue Regenwasseranschlüsse auslegen.
mögliche Erweiterungsfläche
Torfstich
Am Park
Wacholderstraße
Spielplatz
Grünanlage
Am Stadion
Neuer Weg – K 105
FP Ecke Freilichtbühnenstraße Haus Nr. 98 NN +9.932
027
028
029
030
022
021
013
012
011
010
09
08
08a
08b
08c
07
06
05
04
03
02
01
014
015
016
017
018
019
020
020a
023
024
025
026

Zeichenerklärung

– –○– –	Geplante Regenwasserkanalisation mit Schachtnummer, Rohrsohle, Nennweite, Gefälle und Haltungslänge
– –●– –	Vorhandene Regenwasserkanalisation
—○—	Geplante Schmutzwasserkanalisation mit Schachtnummer, Rohrsohle, Nennweite, Gefälle und Haltungslänge
—●—	Vorhandene Schmutzwasserkanalisation
—·—·—	SW-Druckleitung
– –·– –	Vorhandene SW- Druckleitung
– – –	Einzugsgebiete Oberflächenentwässerung
9 0.33 | 0.70	Einzugsgebietsnummer Flächengröße und Abflußbeiwert
▤	Geplantes Gewässer
▤	Vorhandenes Gewässer
×	Vorhandene Geländehöhen
	Sämtliche Höhen sind auf NN bezogen.

Wasserbehördlich
genehmigt am 12.01.2010
durch den Landkreis Aurich

Luftkurort Wiesmoor

Stadt Wiesmoor

Neuordnung der Oberflächenentwässerung
Ortskern Wiesmoor

4537/532

Lageplan
M. 1: 1000

Anlage :
Blatt :

KREMER
Hesel, den 16.12.2009
Kremer-Klärgesellschaft

Bearbeitet	24.11.2008	Groenh.
Gezeichnet	24.11.2008	Oeltjen
Geändert	16.12.2009	Oeltjen